

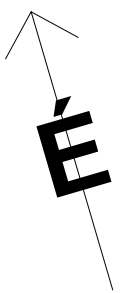


ALAPRAJZ M 1:100

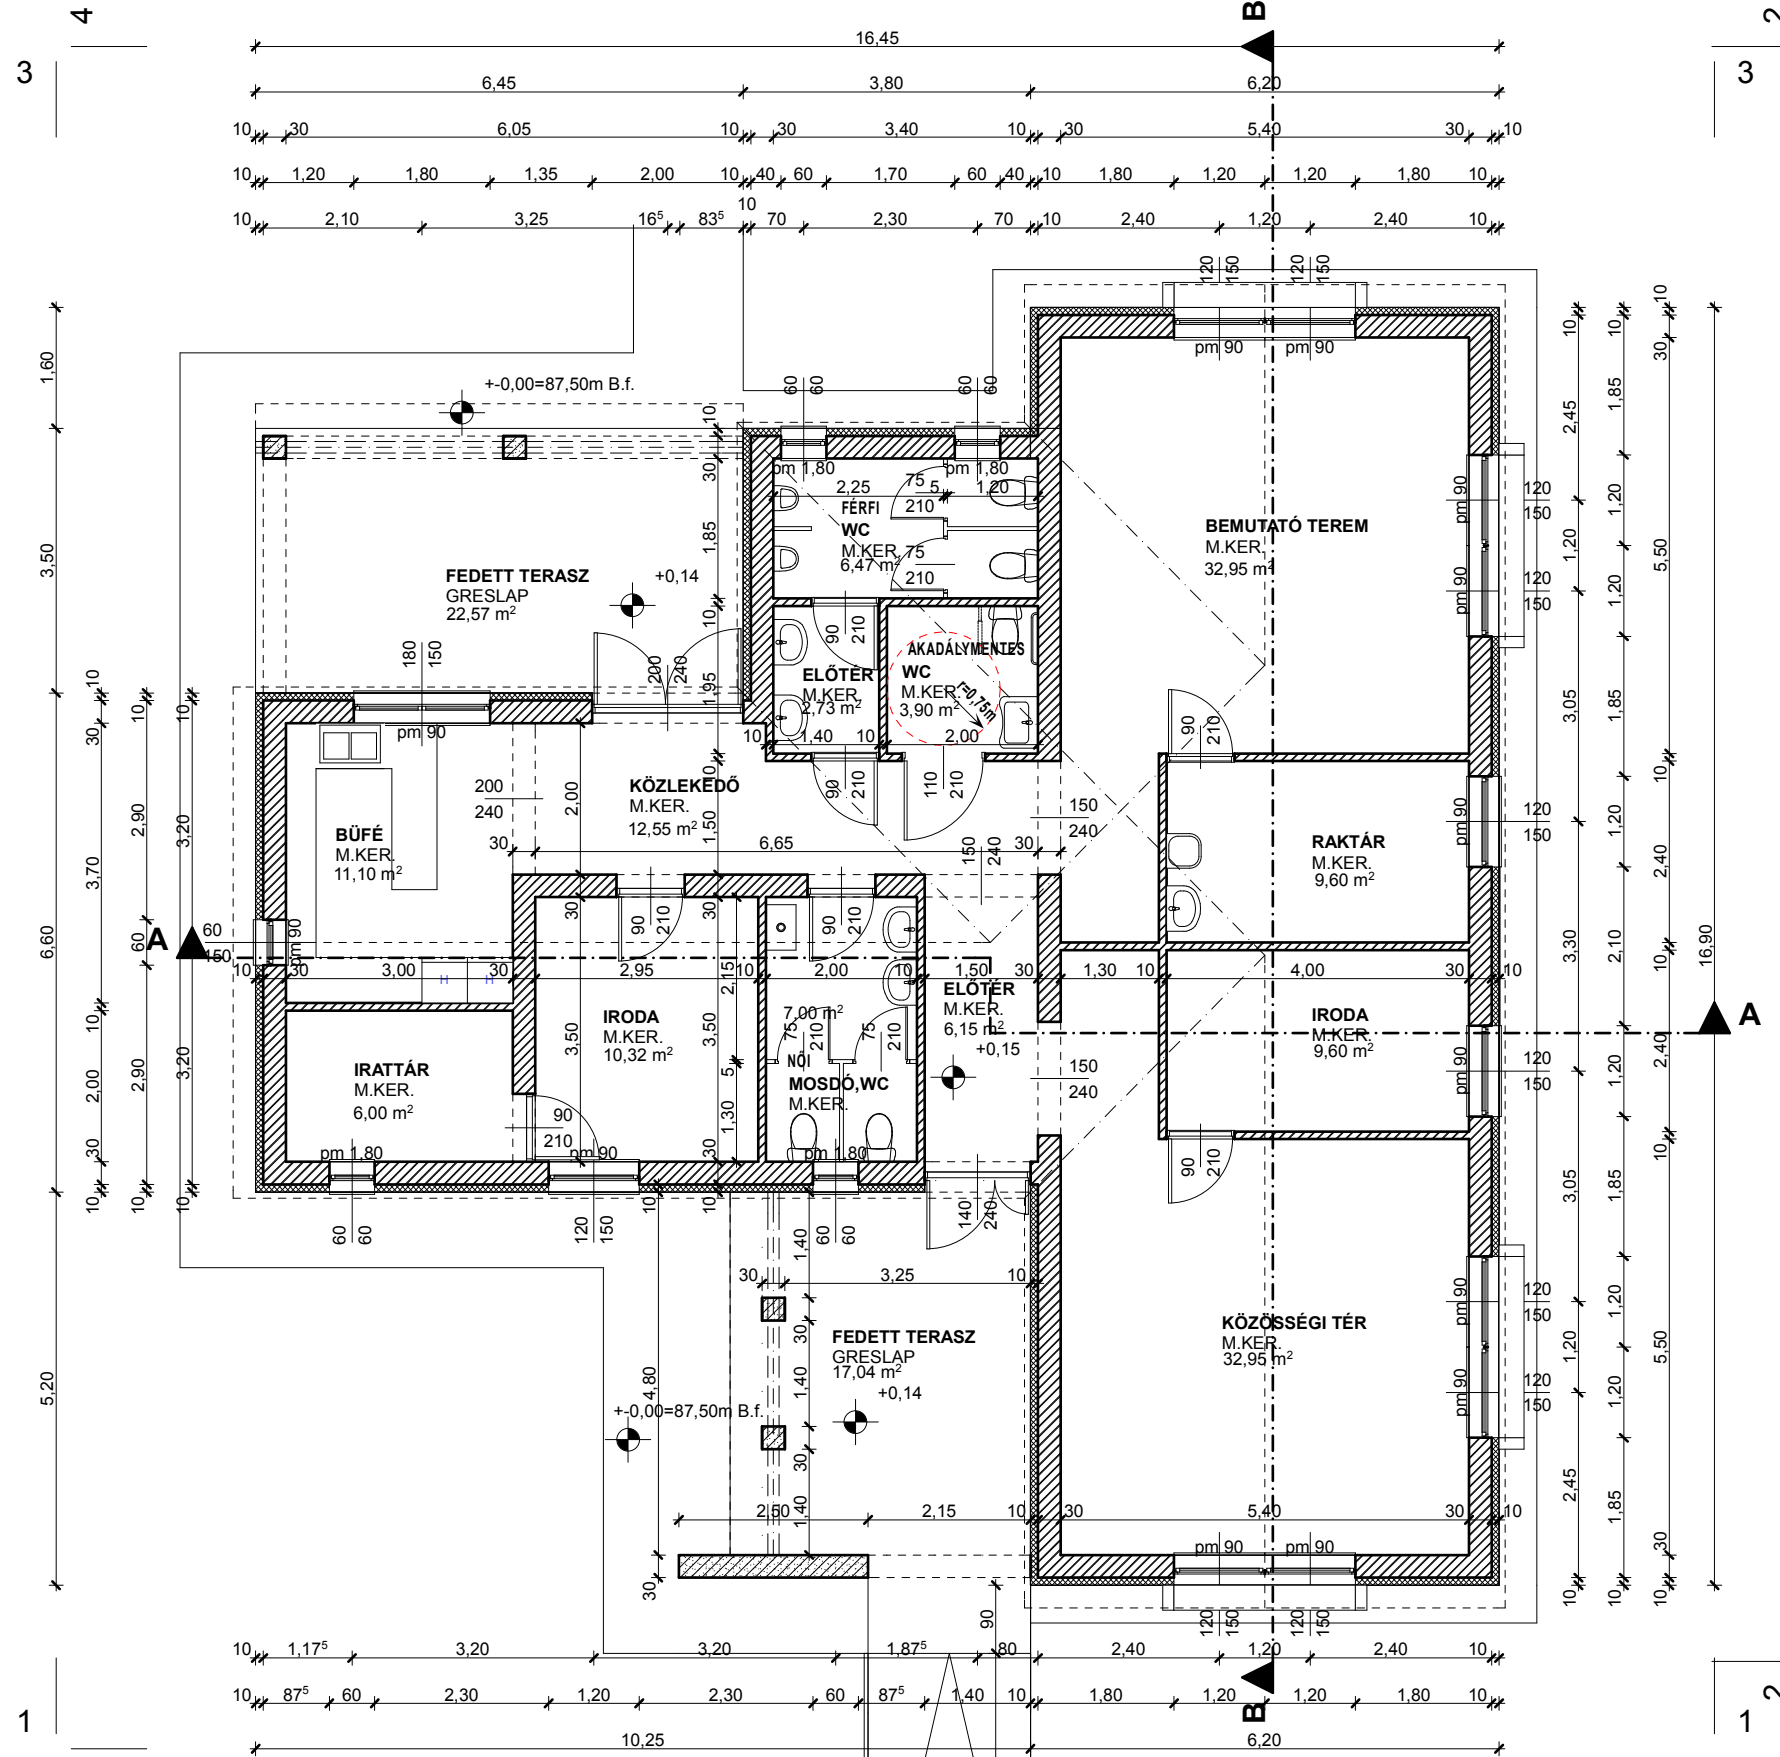

- POROTHERM 30 KLÍMA + 10 CM HŐSZIG
- POROTHERM 30 N+F
- ZS 30 FAL ÉS PILLÉR
- POROTHERM 10
- SZERELT TÉRELVÁLASZTÓ

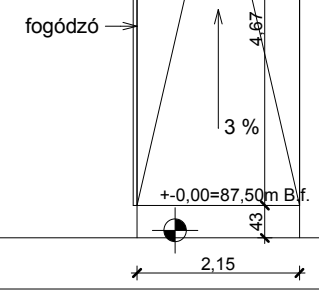

PROJEKT	TURISZTIKAI KÖZPONT ÉPÍTÉSE FÜZESGYARMAT, KOSSUTH U. SPORTTELEP HRSZ.: 630/30		ÉPÍTÉSZ	KOVÁCS ZSOLT É-2 04-0080/11	ÉPÍTÉSZ MUNKATÁRS	STATIKA
MEGBÍZÓ	FÜZESGYARMAT VÁROS ÖNKORMÁNYZATA 5525 FÜZESGYARMAT, SZABADSÁG TÉR 1.		RAJZNEV			RAJZSZÁM
TERVEZŐ	OPTIMAL-TERV ÉPÍTÉSZ IRODA KFT. 5520 SZEGHALOM, BOCSKAI U. 29. TEL.:66/470-474, 30/415-7148		ALAPRAJZ		É-3	
	TERVFAJTA	DÁTUM	LÉPTÉK			
	ENGEDÉLYEZÉSI	2018.02.19.	1 : 100			
	FILE:					