



## A-A METSZET M 1:100

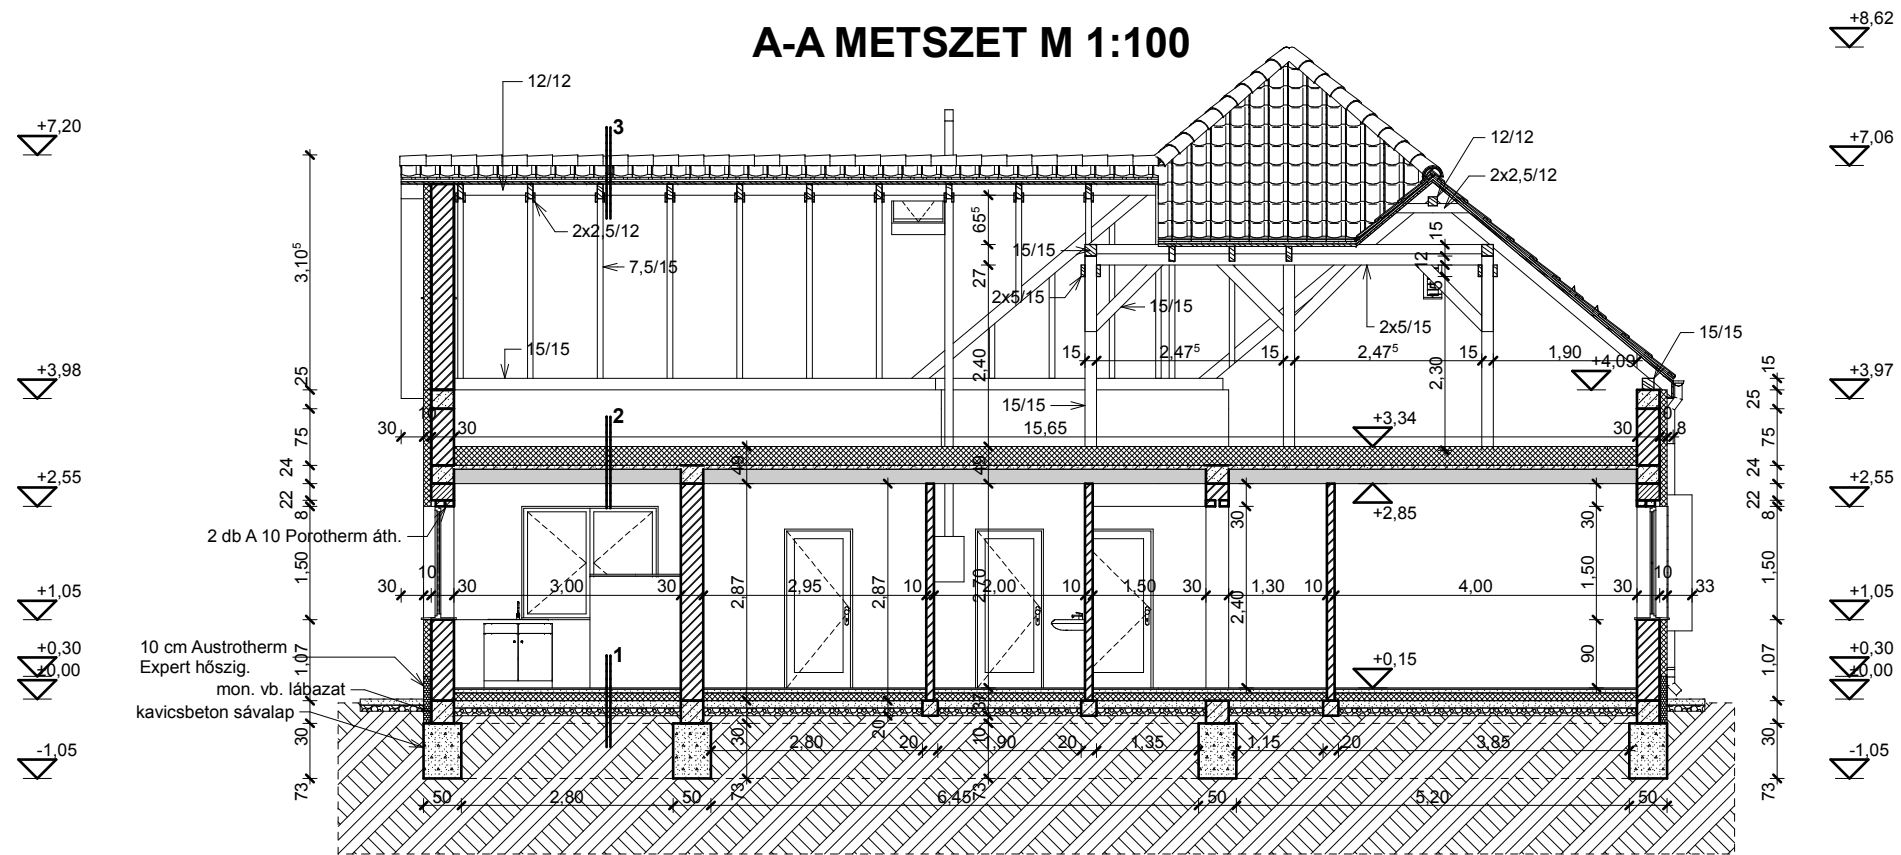

## B-B METSZET M 1:100

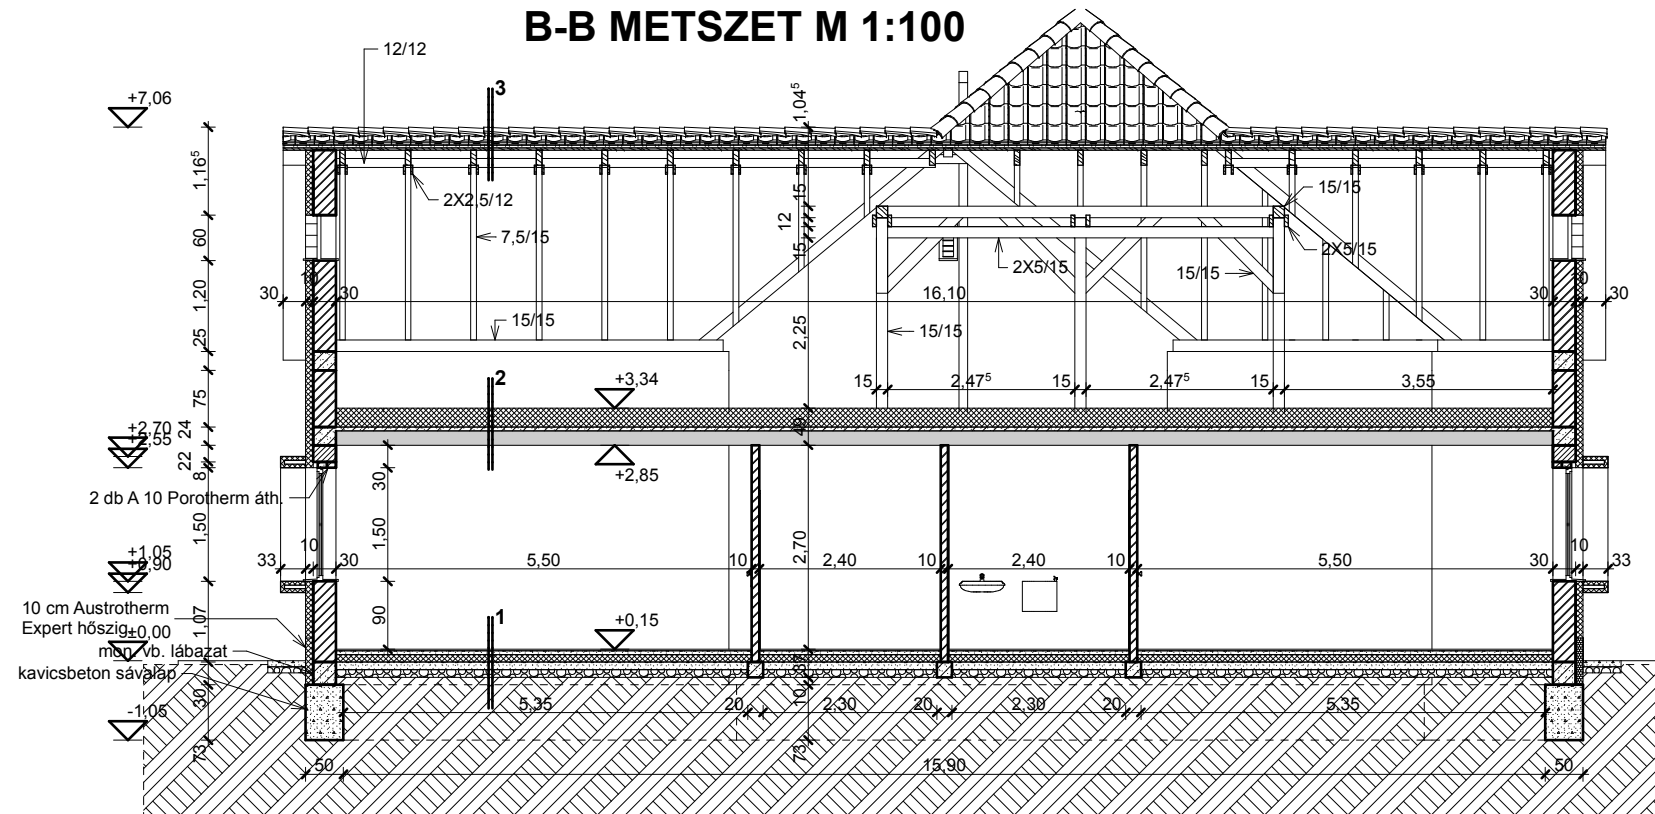

- 1.**  
 -m. kerámia+rag. 1,5 cm  
 -szig. védő beton 5,0 cm  
 -PE fólia  
 -Austrotherm AT-N hőszig. 10,0 cm  
 -aljzatbeton 10,0 cm  
 -kavicságyazat 10,0 cm  
 -termett talaj

- 2.**  
 -PE páraáteresztő fólia 25,0 cm  
 -ásványgyapot hőszig. 5,0 cm  
 -PE párazáró fólia 19,0 cm  
 -vasalt felbeton 1,0 cm  
 -"EU" ger. földem kerámia béléslemezzel  
 -vakolat

- 3.**  
 -Tondach "Bolor XXL" cserépfedés 2,5 cm  
 -5,0/2,5 cserépléc 2,5 cm  
 -5,0/2,5 ellenléc  
 -tetőfólia  
 -7,5,15 szarufa 15,0 cm

PROJEKT	TURISZTIKAI KÖZPONT ÉPÍTÉSE FÜZESGYARMAT, KOSSUTH U. SPORTTELEP HRSZ.: 630/30		ÉPÍTÉSZ	KOVÁCS ZSOLT É-2 04-0080/11	ÉPÍTÉSZ MUNKATÁRS	STATIKA
MEGBÍZÓ	FÜZESGYARMAT VÁROS ÖNKORMÁNYZATA 5525 FÜZESGYARMAT, SZABADSÁG TÉR 1.		RAJZNÉV			RAJZSZÁM
TERVEZŐ	OPTIMAL-TERV ÉPÍTÉSZ IRODA KFT. 5520 SZEGHALOM, BOCSKAI U. 29. TEL.:66/470-474, 30/415-7148		<b>METSZETEK</b>		<b>É-4</b>	
	TERVFAJTA	DÁTUM	ENGEDÉLYEZÉSI	2018.02.19.	LÉPTÉK 1 : 100	
	FILE:					