



DÉLI HOMLOKZAT M 1:100

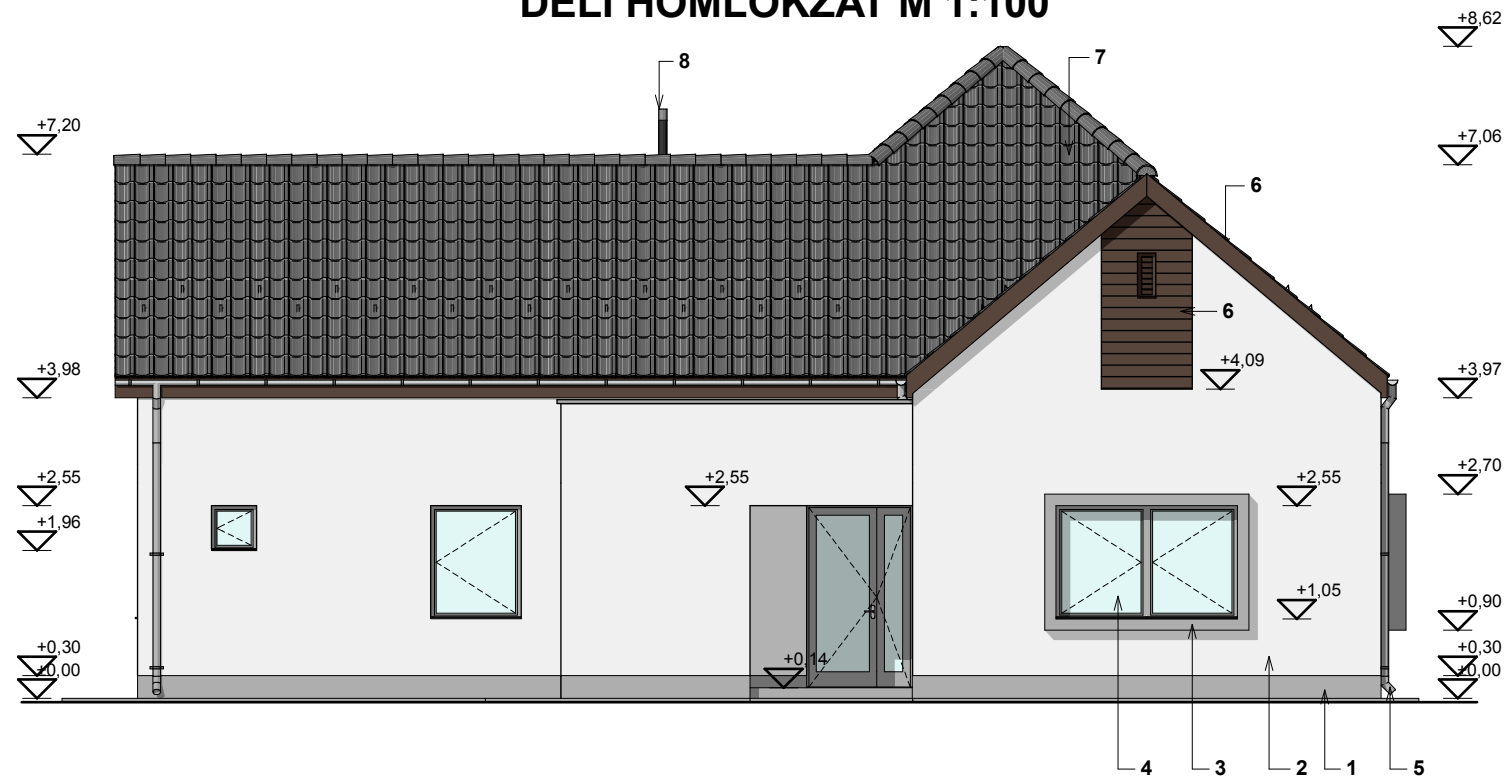

KELETI HOMLOKZAT M 1:100

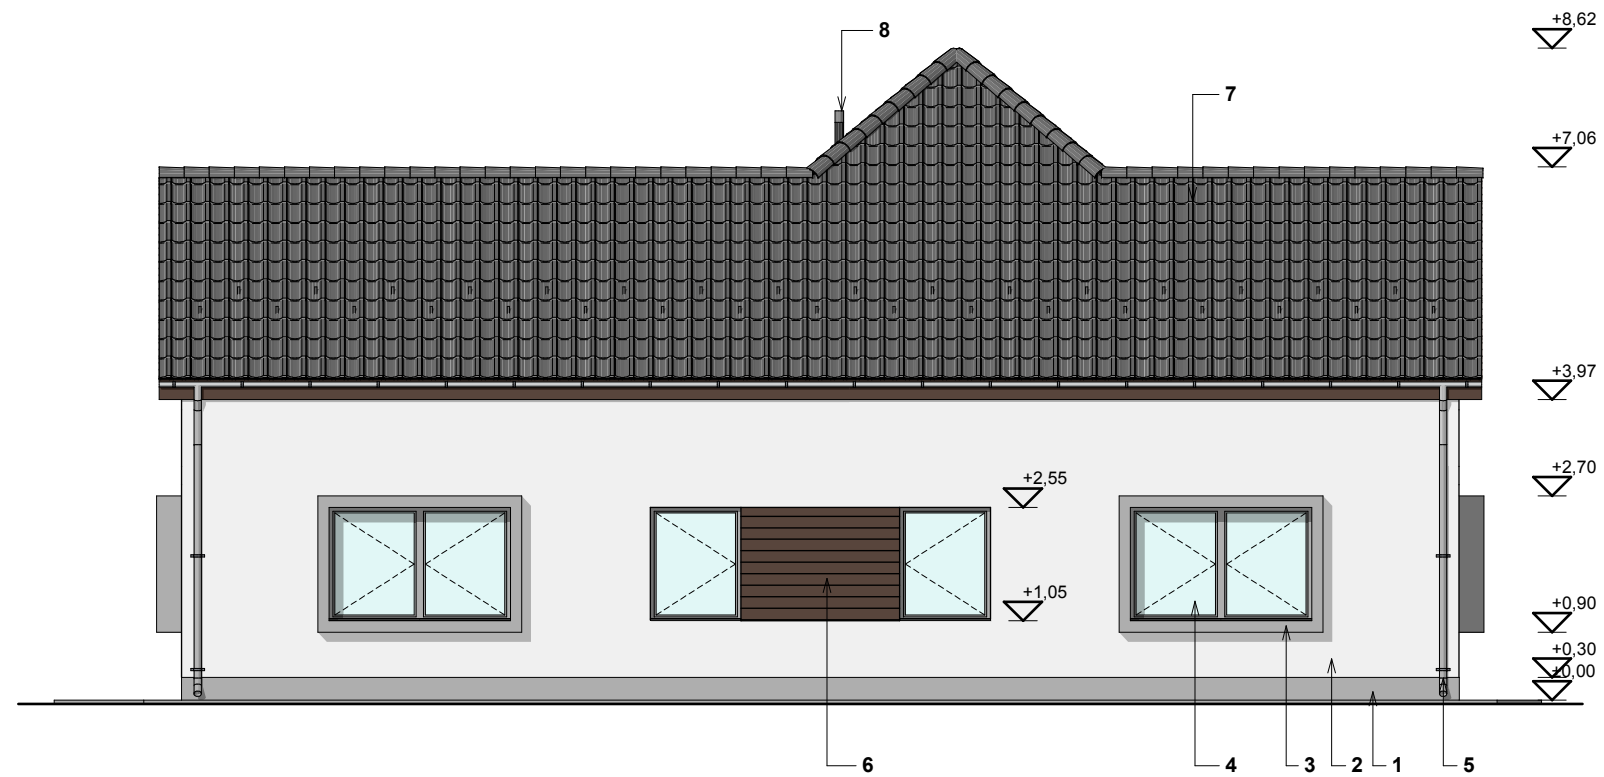

- 1/ CAPAROL GRAFIT 30 L60.C0.H0. - SÖTÉTSZÜRKE
- 2/ CAPAROL UMBRA WEIB L92.C4.H95. - TÖRTFEHÉR
- 3/ CAPAROL GRAFIT 30 L60.C0.H0. - SÖTÉTSZÜRKE
- 4/ MŰANYAG TOK- ÉS SZÁRNYSZERKEZETŰ NYÍLÁSZÁRÓK HŐSZIGETELŐ ÜVEGEZÉSSSEL - SÖTÉTSZÜRKE
- 5/ LINDAB RAIN LINE ERESZ- ÉS LEFOLYÓCSATORNA - SÖTÉTSZÜRKE
- 6/ GYALULT FASZERKEZETEK MILESII LAZUR XHT-19 WENGE - SÖTÉTBARNA
- 7/ TONDACH BOLERO XXL - ANTRACIT
- 8/ ÉGÉSTERMÉK ELVEZETŐ
- 9/ TETŐKIBŰVŐ ABLAK
- 10/ ÁLLÓKORCOS LINDAB FÉMLEMEZ FEDÉS - SÖTÉTSZÜRKE

PROJEKT	TURISZTIKAI KÖZPONT ÉPÍTÉSE FÜZESGYARMAT, KOSSUTH U. SPORTTELEP HRSZ.: 630/30		ÉPÍTÉS	ÉPÍTÉS MUNKATÁRS	STATIKA
MEGBÍZÓ	RAJZNÉV		RAJZSZÁM		
TERVEZŐ	TERVFAJTA		DÁTUM	LÉPTÉK	
	ENGEDÉLYEZÉSI		2018.02.19.	1 : 100	
FILE:					