


HELYSZÍNRAJZ M 1: 500

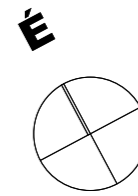

ÉPÍTETŐ:
FÜZESGYARMAT VÁROS ÖNKORMÁNYZATA
 5525 FÜZESGYARMAT, SZABADSÁG TÉR 1 SZ.

BÖLCSŐDE FELÚJÍTÁSA, BŐVÍTÉSE
 5525 FÜZESGYARMAT, MÁTYÁS UTCA 29 SZ. HRSZ.: 1406/4

BEÉPÍTÉSI ELŐÍRÁSOK:

- telek megnevezése: kivett óvoda, udvar és intézményi terület
- helyrajzszám: 1406/4
- telek területe: 2172 m²
- építési övezet: FI-sz - Falusias lakóterület
- beépítési mód: oldalhatáron álló
- beépítettség: max.40%*
- épületmagasság: 3,0 m < x < 5,0 m
- zöldfelület: min. 40%
- szintterület sűrűség: max 0,5
- közművesítettség: részleges
- ek/ok/hk: kialakult állapotnak megfelelő / min. 4 m / 6 m
- tetőhajlásszög: csak magastetős épület 25-45 fokos tetőhajlásszögű tetővel
- intézmény nagyságrendi fok: "B" (MSZ 24210-1:2011)
- minimális telekméret: 48x46 m²/fő=2208 m² (±10%)
- minimális játszókert méret: 48x10 m²/fő=480 m²

MEGJEGYZÉS:


* HÉSZ módosítások szerint

BEÉPÍTÉSI ADATOK:

- meglévő beépítettség: 325,08 m²
- tervezett beépített terület: 459,34 m²
- tervezett beépítettség: 750,91 m²
- beépítési %: 34,57% (< 40%)
- épületmagasság: F/L= 701,19/172,12=4,07 m (>3,0m; <5,0 m)
- zöldfelület: 802,88 m²= 36,96% (> 40%)
- szintterület sűrűség: 662,77/2172= 0,305 (< 0,5)
- bővítés tetőhajlásszögei: 25°;45°
- játszókert területe: 489,26 m² (>480 m²)

JELMAGYARÁZAT:

- terv. elektromos földkábel nyomvonal: 0,4 kV
- terv. elektromos légkábel: 0,4 kV
- megl. elektromos légkábel: 0,4 kV
- megl. gáz vezeték: 0,4 kV
- megl. kommunikációs légkábel: 1" col
- megl. ivóvíz vezeték: 1" col
- megl. szennyvíz vezeték: Ø160x3,6

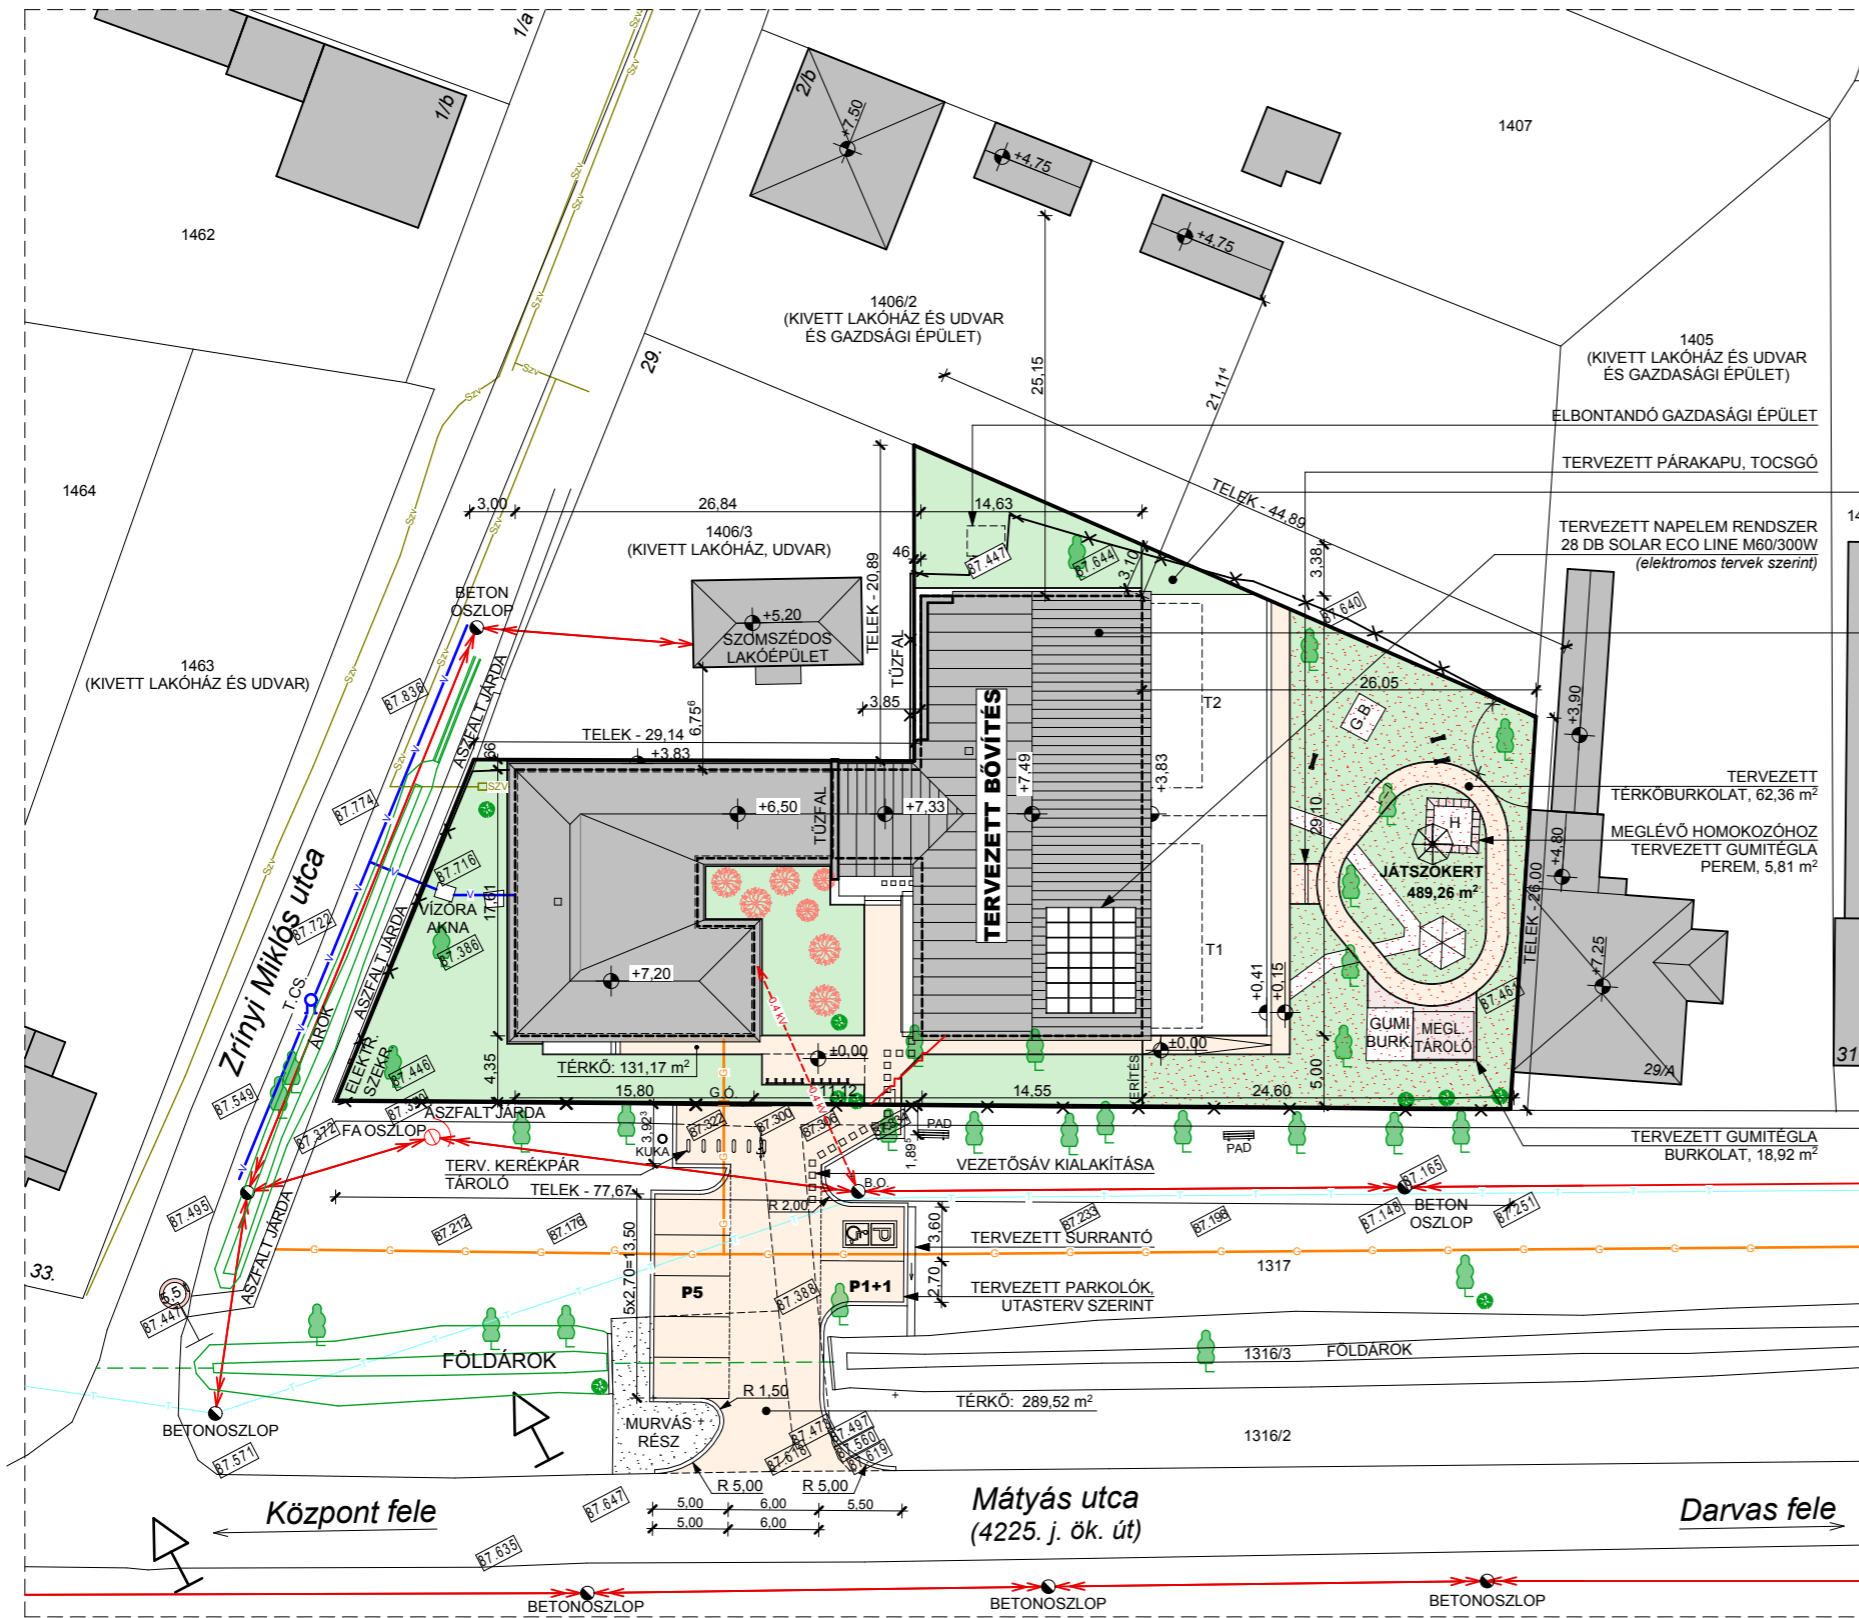

<p>ÉPÍTŐIPARI SZOLGÁLTATÓ KFT. TEL.: +36-66/470-700 M.: +36-30/98-39-430</p>	SZAKTERVEZŐ (1): BÁNYI ÁDÁM T-T/04-187 (STATIKA)	SZAKTERVEZŐ (2): UJVÁRI ISTVÁN V-T/04-218-2001 (ELEKTROMOS)	MEGBÍZÓ: FÜZESGYARMAT VÁROS ÖNKORMÁNYZATA 5525 FÜZESGYARMAT, SZABADSÁG TÉR 1 SZ.	TERVFAJTA: KIVITELI	REVÍZIÓ: 00	
	SZAKTERVEZŐ (3): SCHÄFER JÓZSEF G-T/04-247 (GÉPÉSZET)	SZAKTERVEZŐ (4): NAGY ISTVÁN I-175/2018 (TŰZVÉDELEM)	ÉPÍTETŐ: FÜZESGYARMAT VÁROS ÖNKORMÁNYZATA 5525 FÜZESGYARMAT, SZABADSÁG TÉR 1 SZ.	RAJZNÉV: HELYSZÍNRAJZ	RAJZSZÁM: E1	
	ÉPÍTÉS TERVEZŐ: SÁNDOR GYULA É/1 04-0198	ÉPÍTÉS MUNKATÁRS: NAGY ZSUZSANNA	SZAKTERVEZŐ (5):	SZAKTERVEZŐ (6):	PROJEKT: BÖLCSŐDE FELÚJÍTÁSA, BŐVÍTÉSE 5525 FÜZESGYARMAT, MÁTYÁS UTCA 29 SZ. HRSZ.: 1406/4	DÁTUM: 2020.08.02.
					LÉPTÉK: 1:500	
					2020.08.10. 13:37	