



HOMLOKZATOK I. M 1: 100

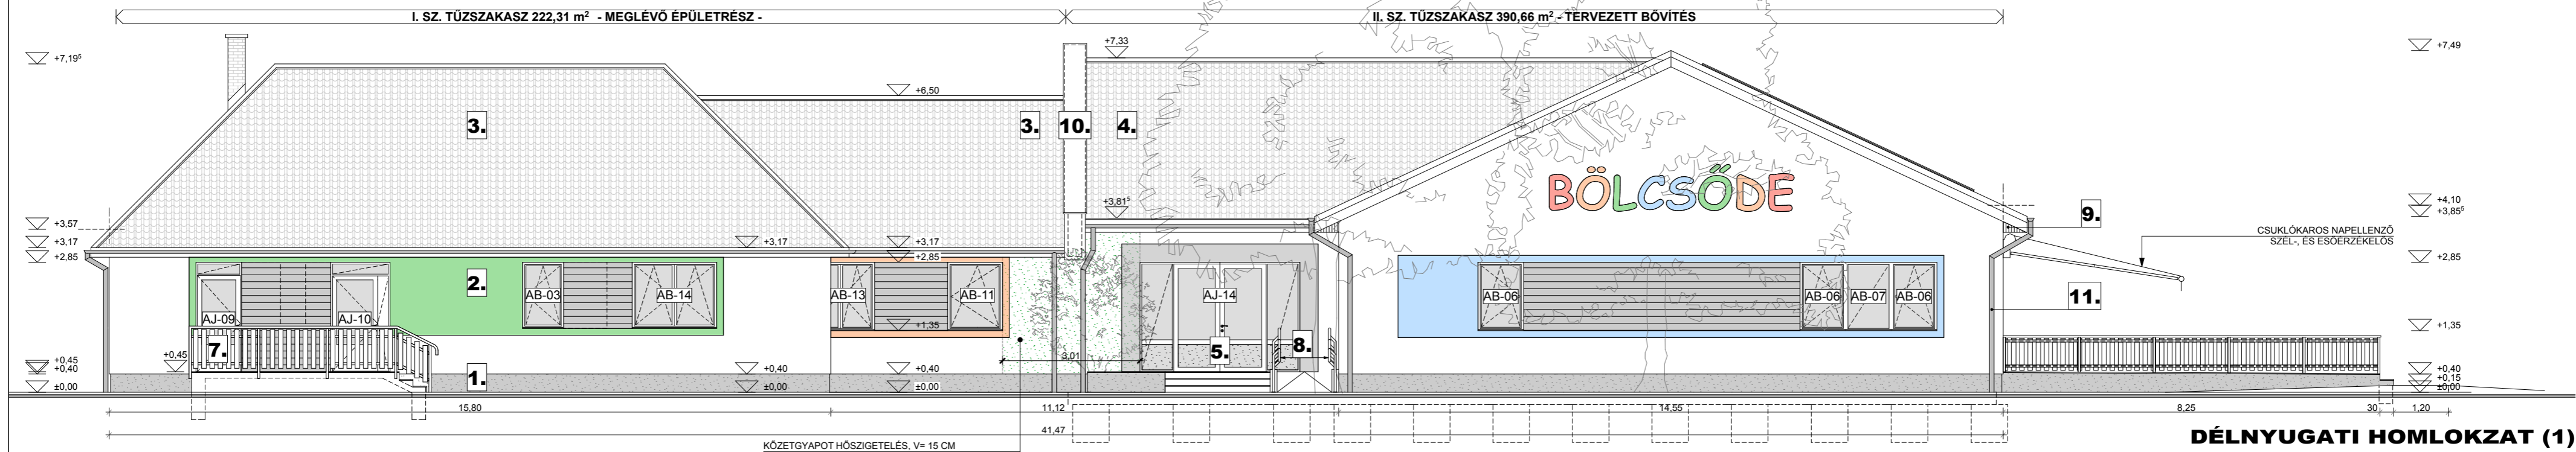

DÉLNYUGATI HOMLOKZAT (1)

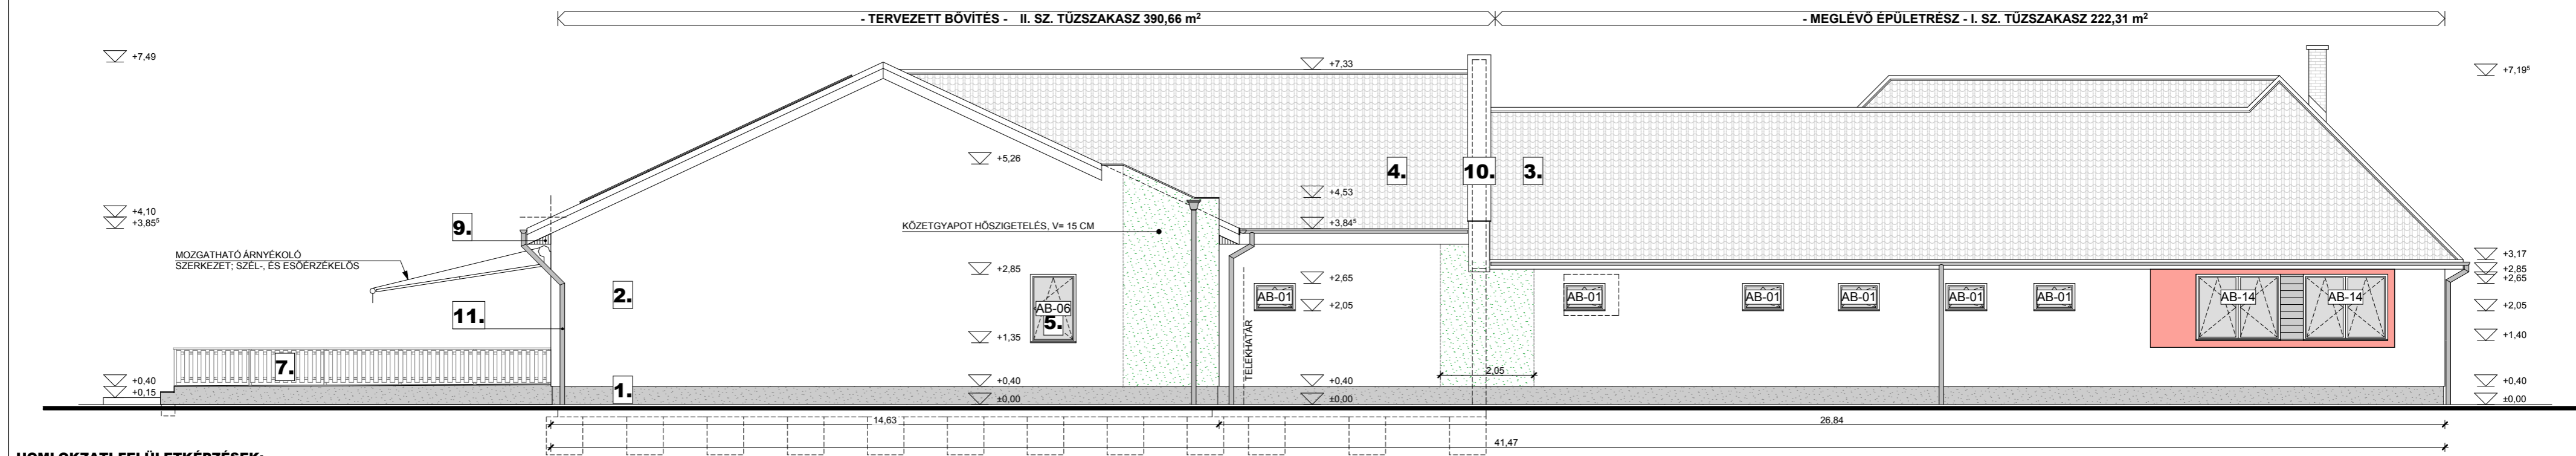


ÉSZAKKELETI HOMLOKZAT (1)

HOMLOKZATI FELÜLETKÉPZÉSEK:

1. MŰGYANTÁS LÁBAZATI DÍSZÍTŐ VAKOLAT, SÓTÉT SZÜRKE
2. DRYVIT RENDSZERŰ NEMESVAKOLAT, FEHÉR
3. TONDACH CSÁRDÁS CSERÉPFEDÉS, NATŰR
4. TONDACH XXL TANGÓ+ CSERÉPFEDÉS, TERRAKOTTA
5. HŐSZIGETELT ÜVEGEZÉSŰ MŰANYAG NYÍLÁSZÁRÓK, FEHÉR
6. TŰZGÁTLÓ ACÉL ABLAK, FEHÉR
7. ACÉLSZERKEZETŰ FABETÉTES KORLÁT, FEHÉR PÁCCAL
8. HORGANYZOTT ACÉL AKM KORLÁT
9. PÁCOLT FASZERKEZETEK, SZÜRKE SZÍN
10. BÁDOGOS SZERKEZETEK
11. TONDACH HORGANYZOTT ACÉL ERESZCSATORNA RENDSZER, RAL 7016

HOMLOKZATI FELÜLETEK ÉPÜLETMAGASSÁG SZÁMÍTÁSHOZ:

- DNY (1): 56,44 m² 84,31 m²
 - ÉK(1): 185,56 m²

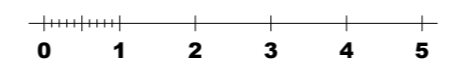

NYÍLÁSMÉRETEK HELYSZÍNEN ELLENŐRIZENDŐK!

<p>ÉPÍTŐIPARI SZOLGÁLTATÓ KFT.</p> <p>TEL.: +36-66/470-700 M.: +36-30/98-39-430</p> <p>ÉPÍTÉSZ TERVEZŐ: SÁNDOR GYULA É/1 04-0198</p> <p>ÉPÍTÉSZ MUNKATÁRS: NAGY ZSUZSANNA</p>	SZAKTERVEZŐ (1): BÁNFI ÁDÁM T-T/04-187 (STATIKA)	SZAKTERVEZŐ (2): UJVÁRI ISTVÁN V-T/04-218-2001 (ELEKTROMOS)	MEGBÍZÓ FÜZESGYARMAT VÁROS ÖNKORMÁNYZATA 5525 FÜZESGYARMAT, SZABADSÁG TÉR 1 SZ.	TERVFAJTA: KIVITELI	REVÍZIÓ 00
	SZAKTERVEZŐ (3): SCHÄFER JÓZSEF G-T/04-247 (GÉPÉSZET)	SZAKTERVEZŐ (4): NAGY ISTVÁN I-175/2018 (TŰZVEDELEM)	ÉPÍTETŐ FÜZESGYARMAT VÁROS ÖNKORMÁNYZATA 5525 FÜZESGYARMAT, SZABADSÁG TÉR 1 SZ.	RAJZNÉV HOMLOKZATOK I.	RAJZSZÁM E11
SZAKTERVEZŐ (5):	SZAKTERVEZŐ (6):	PROJEKT BÖLCSŐDE FELÚJÍTÁSA, BŐVÍTÉSE 5525 FÜZESGYARMAT, MÁTYÁS UTCA 29 SZ. HRSZ.: 1406/4	DÁTUM: 2020.08.02.	LÉPTÉK 1:100	2020.08.04. 15:33