


HOMLOKZATOK II. M 1: 100

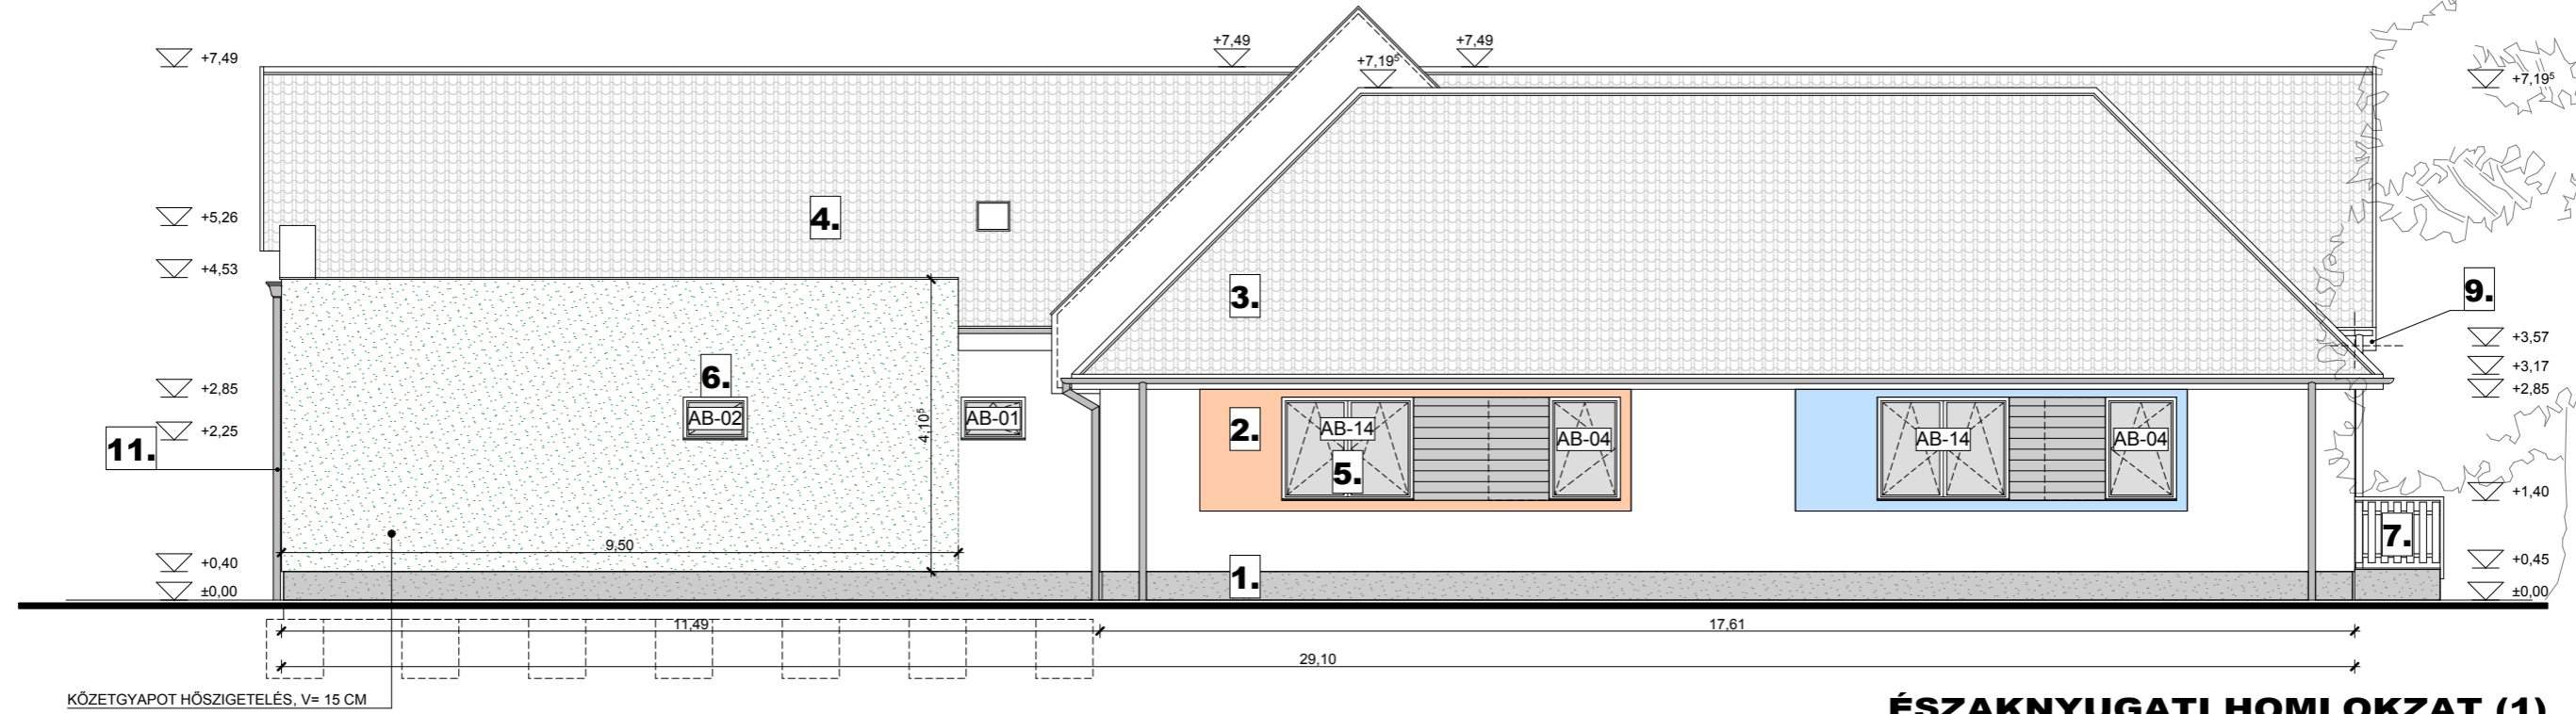

ÉSZAKNYUGATI HOMLOKZAT (1)

HOMLOKZATI FELÜLETEK ÉPÜLETMAGASSÁG SZÁMÍTÁSHOZ:


- ÉNY (1): 62,90 m²
- ÉNY (2): 45,08 m² 51,19 m²

R7 - terasz -

- fagyálló csúszásm. fertőtleníthető gres 2,00 cm
- vasalt aljzat 17,00 cm
- szerelőbeton 5,00 cm
- homokos kavics ágyazat 15,00 cm
- termett talaj

R8 - járda -

- kiselemes térkő burkolat 6,00 cm
- homokágyazat 3,00 cm
- CKT aljzat 10,00 cm
- homokos kavics ágyazat 15,00 cm
- termett talaj

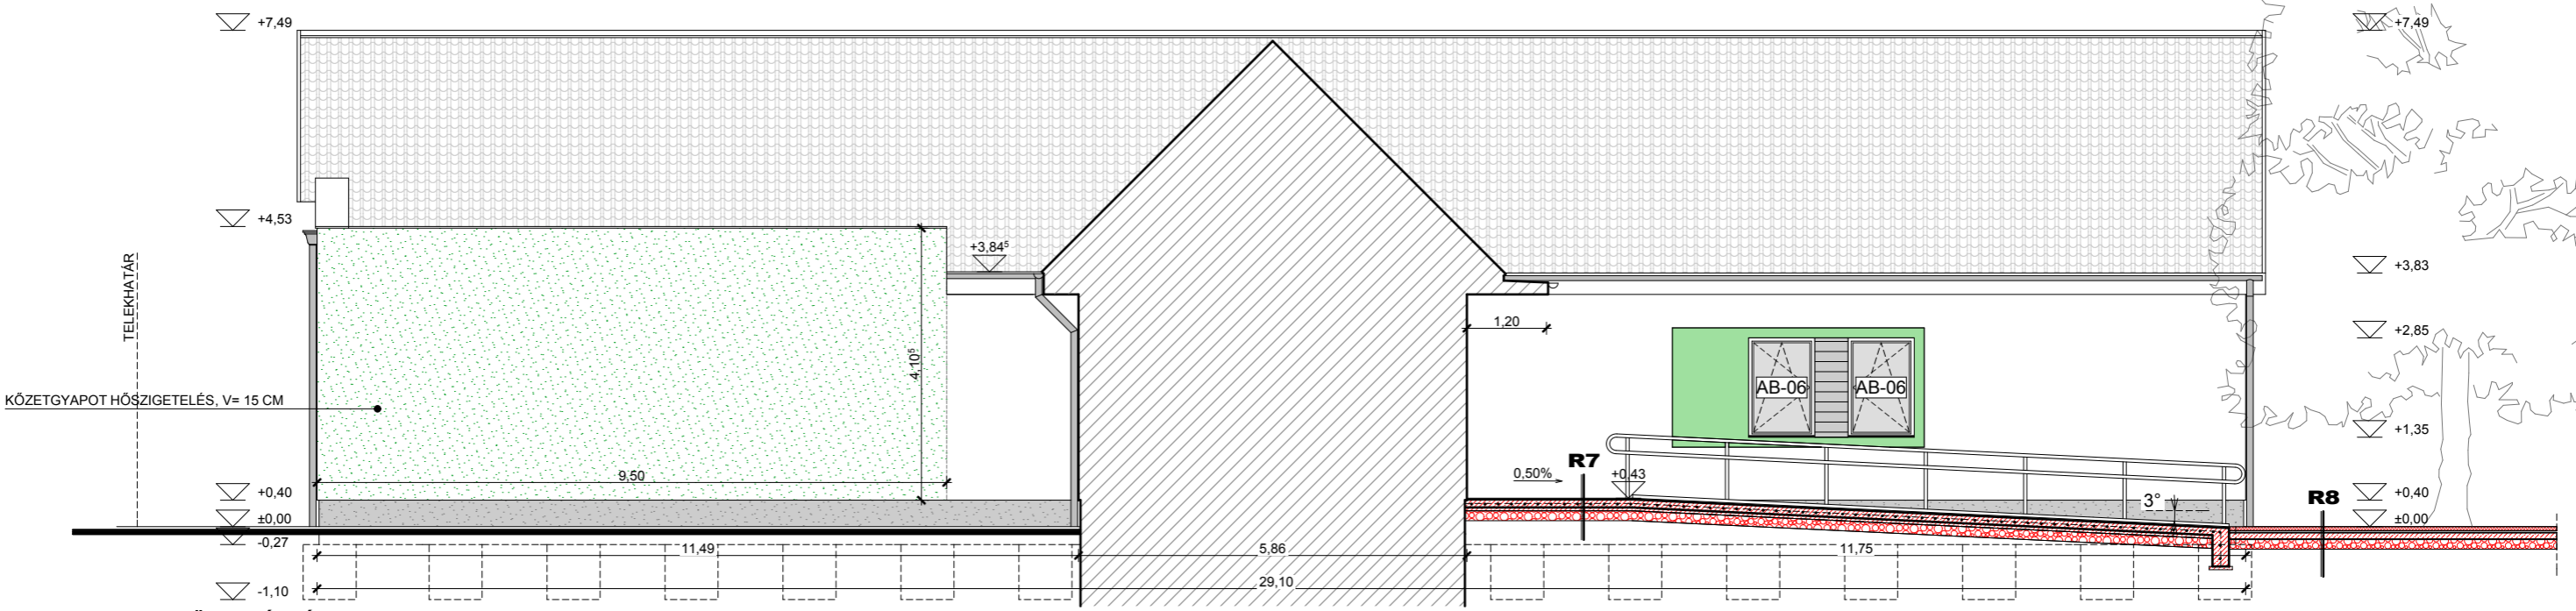

ÉSZAKNYUGATI HOMLOKZAT (2)

HOMLOKZATI FELÜLETEKÉPZÉSEK:

- MŰGYANTÁS LÁBAZATI DÍSZÍTŐ VAKOLAT, BARNÁ
- DRYVIT RENDSZERŰ NEMESVAKOLAT,
- TONDACH CSÁRDÁS CSERÉPFEDÉS, NATŰR
- TONDAH XXL TANGÓ+ CSERÉPFEDÉS, TERRAKOTTA
- HŐSZIGETELT ÜVEGEZÉSŰ MŰANYAG NYÍLÁSZÁRÓK, FEHÉR
- TŰZGÁTLÓ ACÉL ABLAK, FEHÉR
- ACÉLSZERKEZETŰ FABETÉTES KORLÁT, DIÓ PÁCCAL
- HORGANYZOTT ACÉL AKM KORLÁT
- PÁCOLT FASZERKEZETEK, DIÓ SZÍN
- BÁDOGOS SZERKEZETEK
- TONDACH HORGANYZOTT ACÉL ERESZCSATORNA RENDSZER, RAL 8004

NYÍLÁSMÉRETEK HELYSZÍNEN ELLENŐRIZENDŐK!

OPTI-PLAN
ÉPÍTŐIPARI SZOLGÁLTATÓ KFT.

TEL.: +36-66/470-700 M.: +36-30/98-39-430

ÉPÍTÉS TERVEZŐ: SÁNDOR GYULA É/1 04-0198

ÉPÍTÉS MUNKATÁRS: NAGY ZSUSZANNA

SZAKTERVEZŐ (1): BÁNYI ÁDÁM T-T/04-187 (STATIKA)	SZAKTERVEZŐ (2): UJVÁRI ISTVÁN V-T/04-218-2001 (ELEKTROMOS)	MEGBÍZÓ FÜZESGYARMAT VÁROS ÖNKORMÁNYZATA 5525 FÜZESGYARMAT, SZABADSÁG TÉR 1 SZ.	TERVFAJTA: KIVITELI	REVÍZIÓ 00
SZAKTERVEZŐ (3): SCHÄFER JÓZSEF G-T/04-247 (GÉPÉSZET)	SZAKTERVEZŐ (4): NAGY ISTVÁN I-175/2018 (TŰZVÉDELEM)	ÉPÍTETŐ FÜZESGYARMAT VÁROS ÖNKORMÁNYZATA 5525 FÜZESGYARMAT, SZABADSÁG TÉR 1 SZ.	RAJZNÉV HOMLOKZATOK II.	RAJZSZÁM E12
ÉPÍTÉS TERVEZŐ (5): SÁNDOR GYULA É/1 04-0198	ÉPÍTÉS MUNKATÁRS (6): NAGY ZSUSZANNA	PROJEKT BÖLCSŐDE FELÚJÍTÁSA, BŐVÍTÉSE 5525 FÜZESGYARMAT, MÁTYÁS UTCA 29 SZ. HRSZ.: 1406/4	DÁTUM: 2020.08.02.	LÉPTÉK 1:100