




HOMLOKZATOK III. M 1: 100

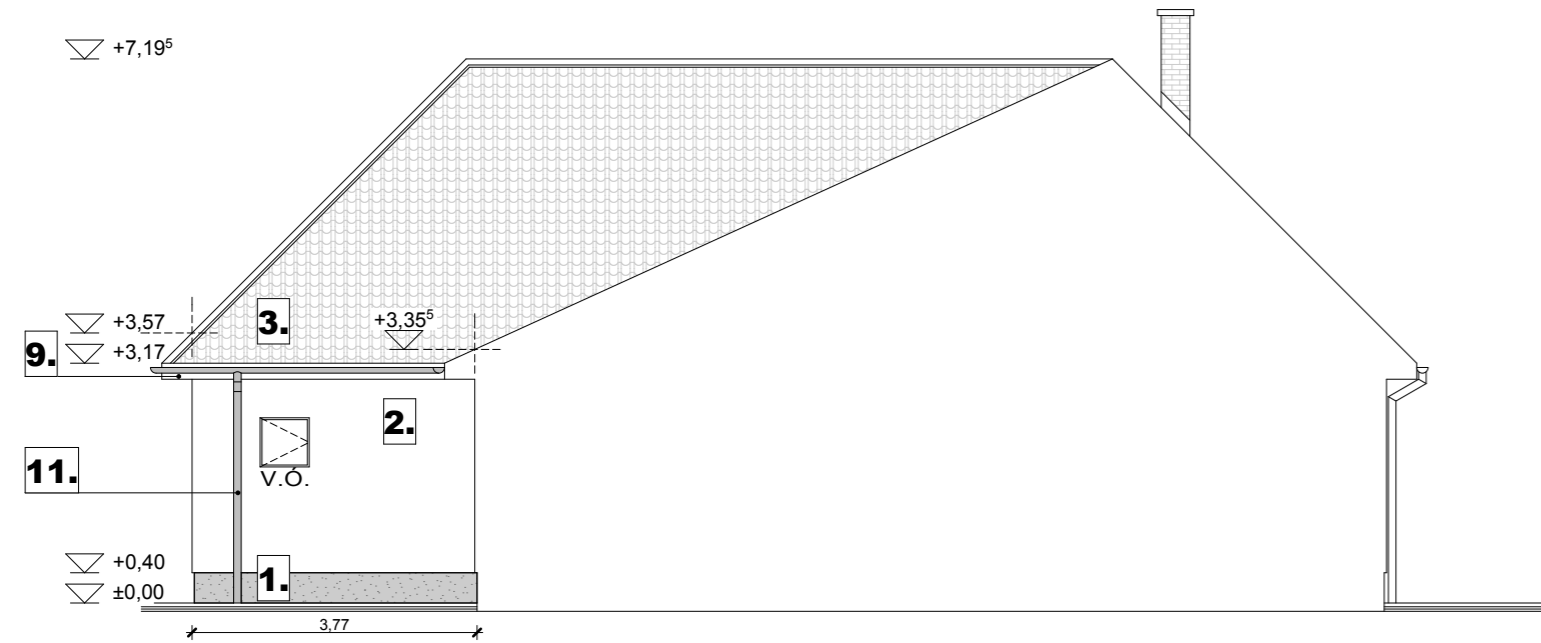

ÉSZAKKELETI HOMLOKZAT (2)

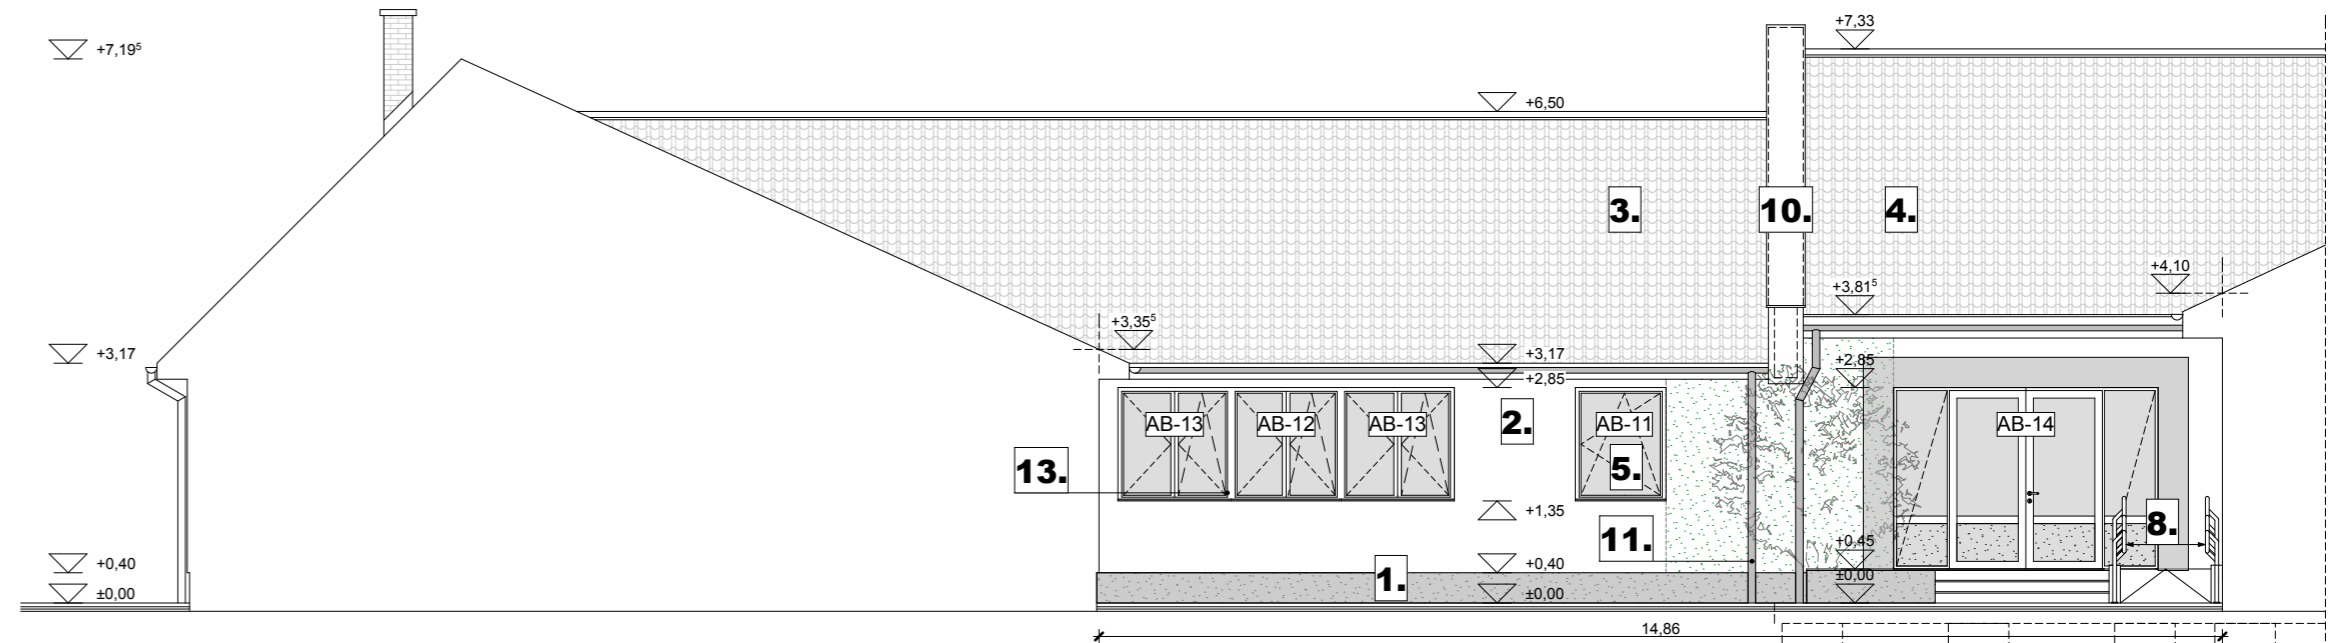

DÉLNYUGATI HOMLOKZAT (2)

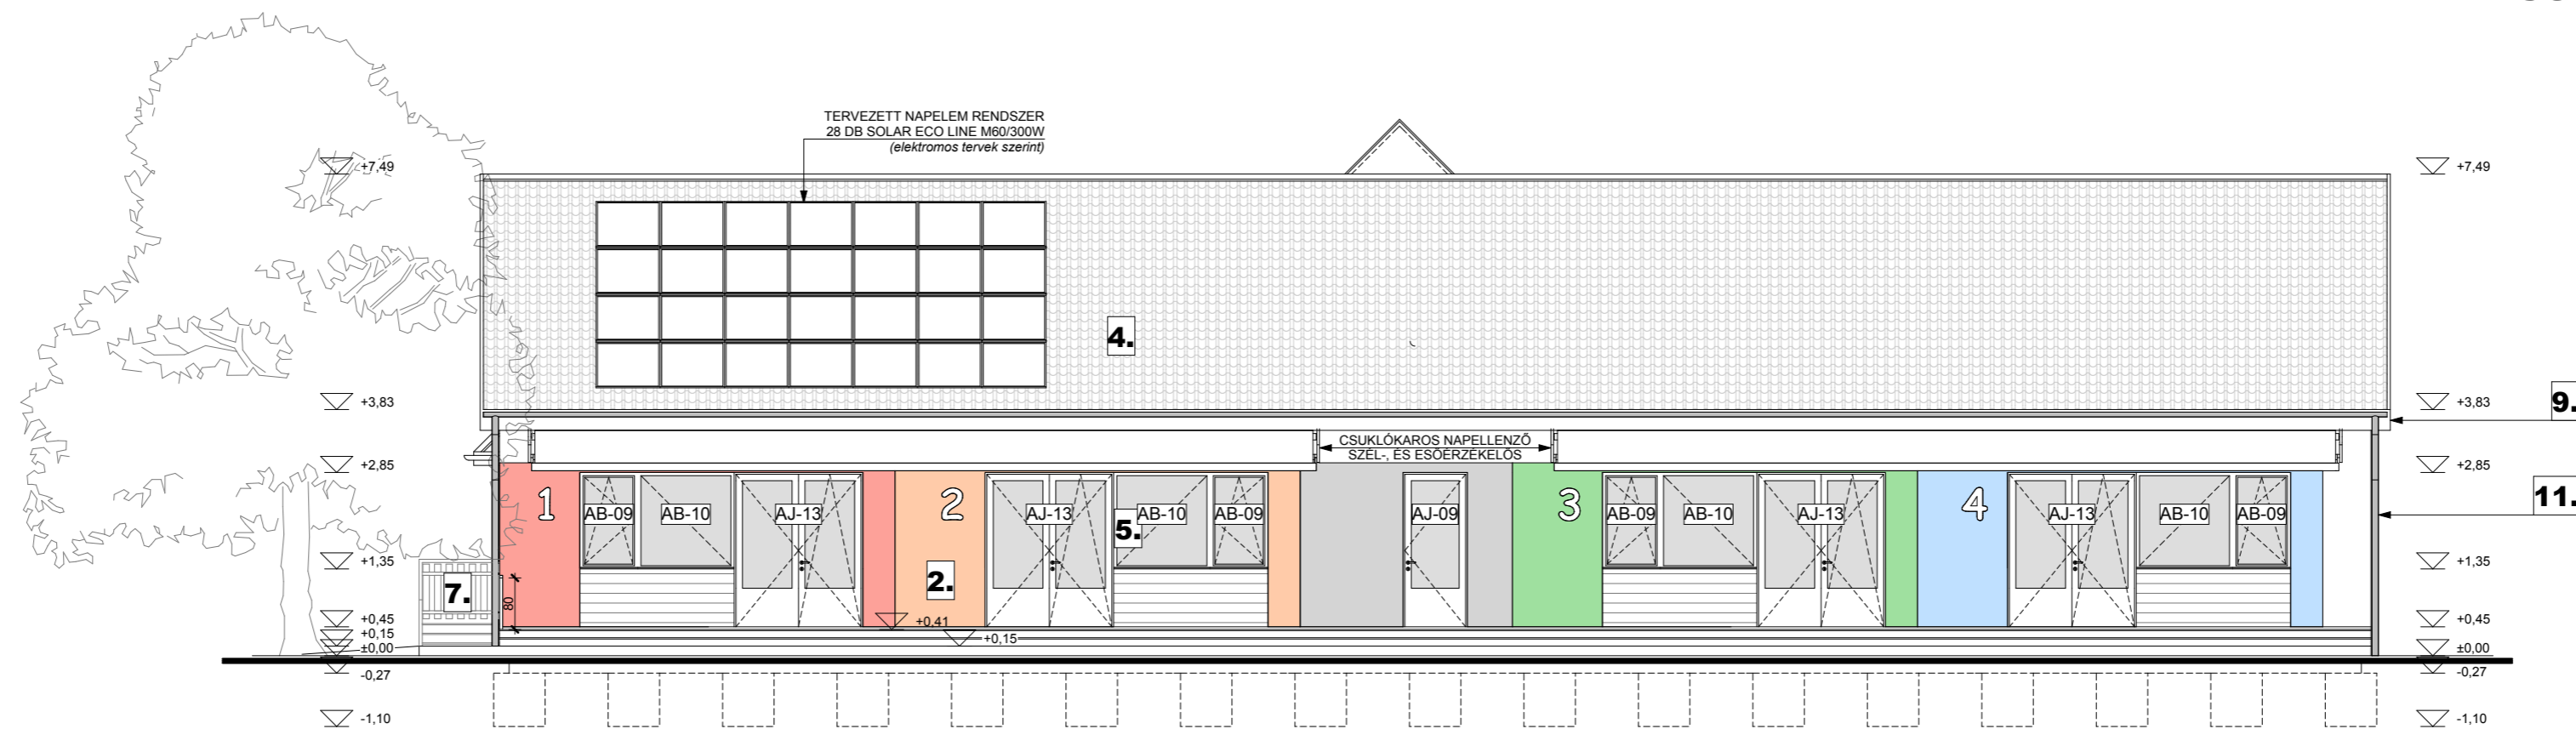

HOMLOKZATI FELÜLETKÉPZÉSEK:

DÉLKELETI HOMLOKZAT (1)

HOMLOKZATI FELÜLETEK ÉPÜLETMAGASSÁG SZÁMÍTÁSHOZ:

- ÉK (2): 13,36 m²
- DNY (2): 55,18 m²
- DK (1):


1. MŰGYANTÁS LÁBAZATI DÍSZÍTŐ VAKOLAT, BARNÁ
2. DRYVIT RENDSZERŰ NEMESVAKOLAT,
3. TONDACH CSÁRDÁS CSERÉPFEDÉS, NATŰR
4. TONDACH XXL TANGÓ+ CSERÉPFEDÉS, TERRAKOTTA
5. HŐSZIGETELT ÜVEGEZÉSŰ MŰANYAG NYÍLÁSZÁRÓK, FEHÉR
6. TŰZGÁTLÓ ACÉL ABLAK, FEHÉR
7. ACÉLSZERKEZETŰ FABETÉTES KORLÁT, DIÓ PÁCCAL
8. HORGANYZOTT ACÉL AKM KORLÁT
9. PÁCOLT FASZERKEZETEK, DIÓ SZÍN
10. BÁDOGOS SZERKEZETEK
11. TONDACH HORGANYZOTT ACÉL ERESZCSATORNA RENDSZER, RAL 8004



TEL.: +36-66/470-700 M.: +36-30/98-39-430

ÉPÍTÉSZ TERVEZŐ: SÁNDOR GYULA É/1 04-0198
ÉPÍTÉSZ MUNKATÁRS: NAGY ZSUZSANNA

SZAKTERVEZŐ (1): BÁNYI ÁDÁM T-T-04-187 (STATIKA)	SZAKTERVEZŐ (2): UJVÁRI ISTVÁN V-T/04-218-2001 (ELEKTROMOS)	MEGBÍZÓ FÜZESGYARMAT VÁROS ÖNKORMÁNYZATA 5525 FÜZESGYARMAT, SZABADSÁG TÉR 1 SZ.	TERVFAJTA: KIVITELI	REVÍZIÓ 00
SZAKTERVEZŐ (3): SCHÄFER JÓZSEF G-T/04-247 (GÉPÉSZET)	SZAKTERVEZŐ (4): NAGY ISTVÁN I-175/2018 (TŰZVÉDELEM)	ÉPÍTETŐ FÜZESGYARMAT VÁROS ÖNKORMÁNYZATA 5525 FÜZESGYARMAT, SZABADSÁG TÉR 1 SZ.	RAJZNÉV HOMLOKZATOK III.	RAJZSZÁM E13
SZAKTERVEZŐ (5):	SZAKTERVEZŐ (6):	PROJEKT BÖLCSŐDE FELÚJÍTÁSA, BŐVÍTÉSE 5525 FÜZESGYARMAT, MÁTYÁS UTCA 29 SZ. HRSZ.: 1406/4	DÁTUM: 2020.08.02.	LÉPTÉK 1:100

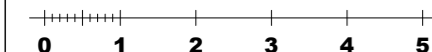

NYÍLÁSMÉRETEK HELYSZÍNEN ELLENŐRIZENDŐK!