


# RÉSZLETRAJZOK I. M 1: 10

## 1. CSOMÓPONT:

C-C metszeten felvett gerinc részlete

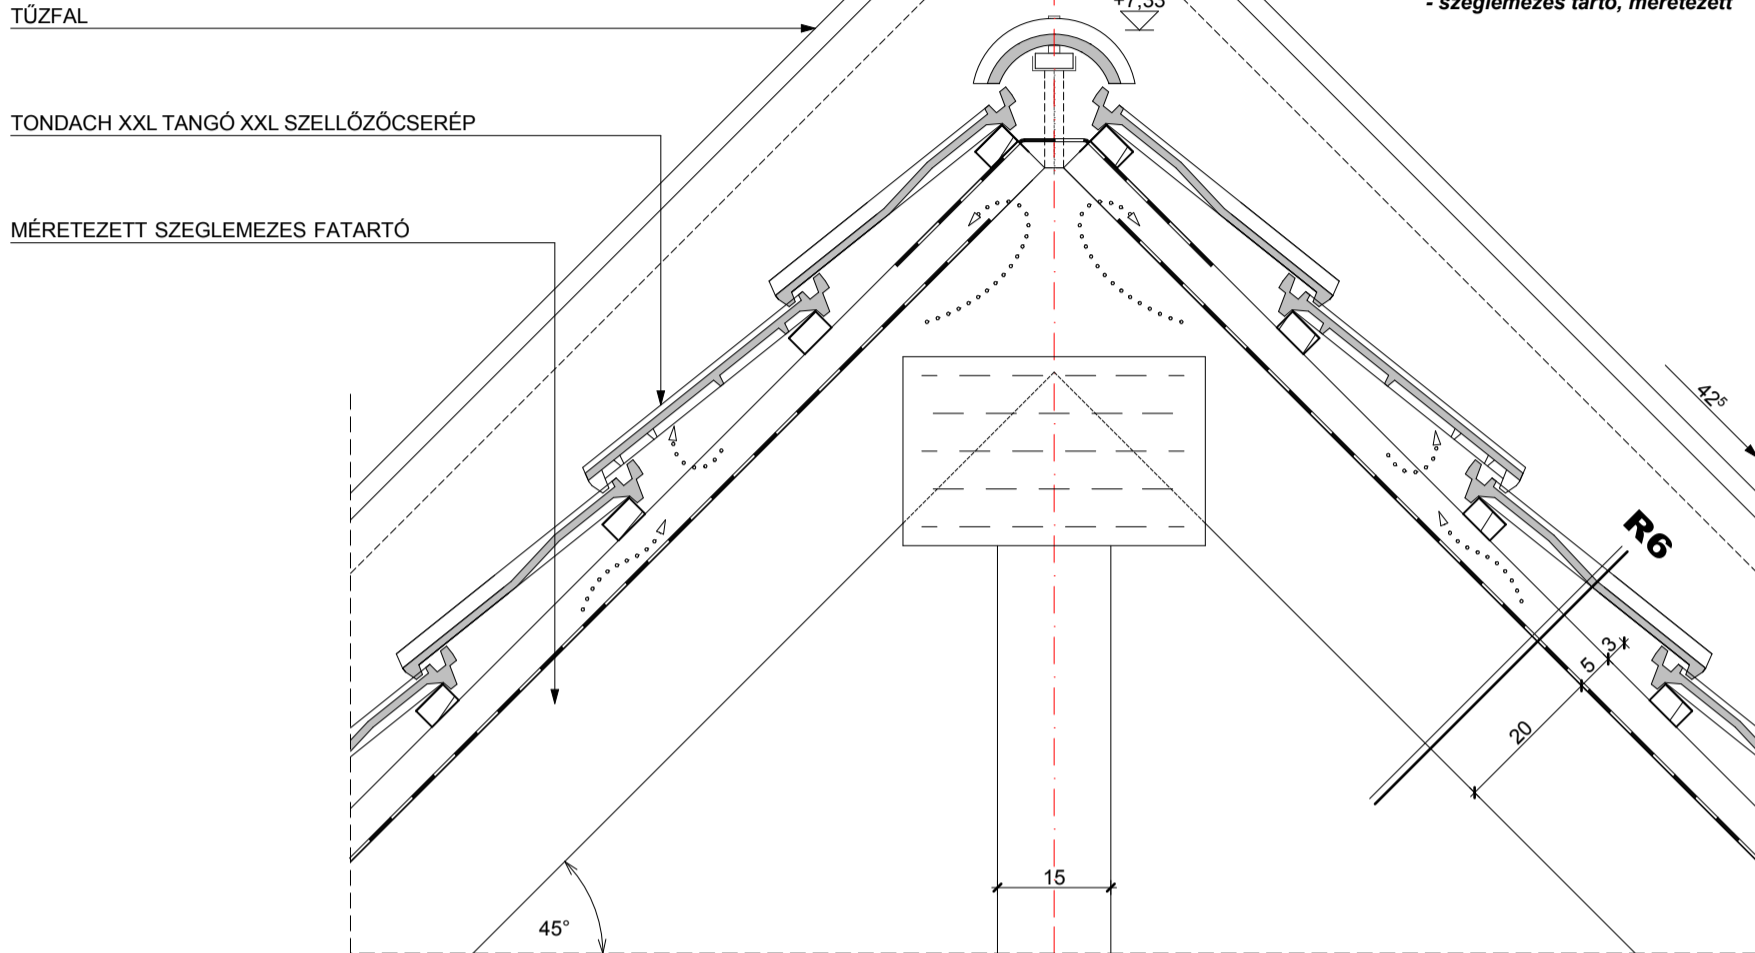


**R6** - bővítés tető -

- Tondach XXL Tangó+ cserépfedés, terrakotta
- 50/30 cserépléc (léctáv 25°.: 39,0 cm; 45°.: 42,5 cm) 3,00 cm
- 50/50 ellenléc 5,00 cm
- Tondach Tuning Fol N tetőfólia 1 rtg.
- szeglemezes tartó, méretezett

## 2. CSOMÓPONT:

C-C metszeten felvett eres részlete

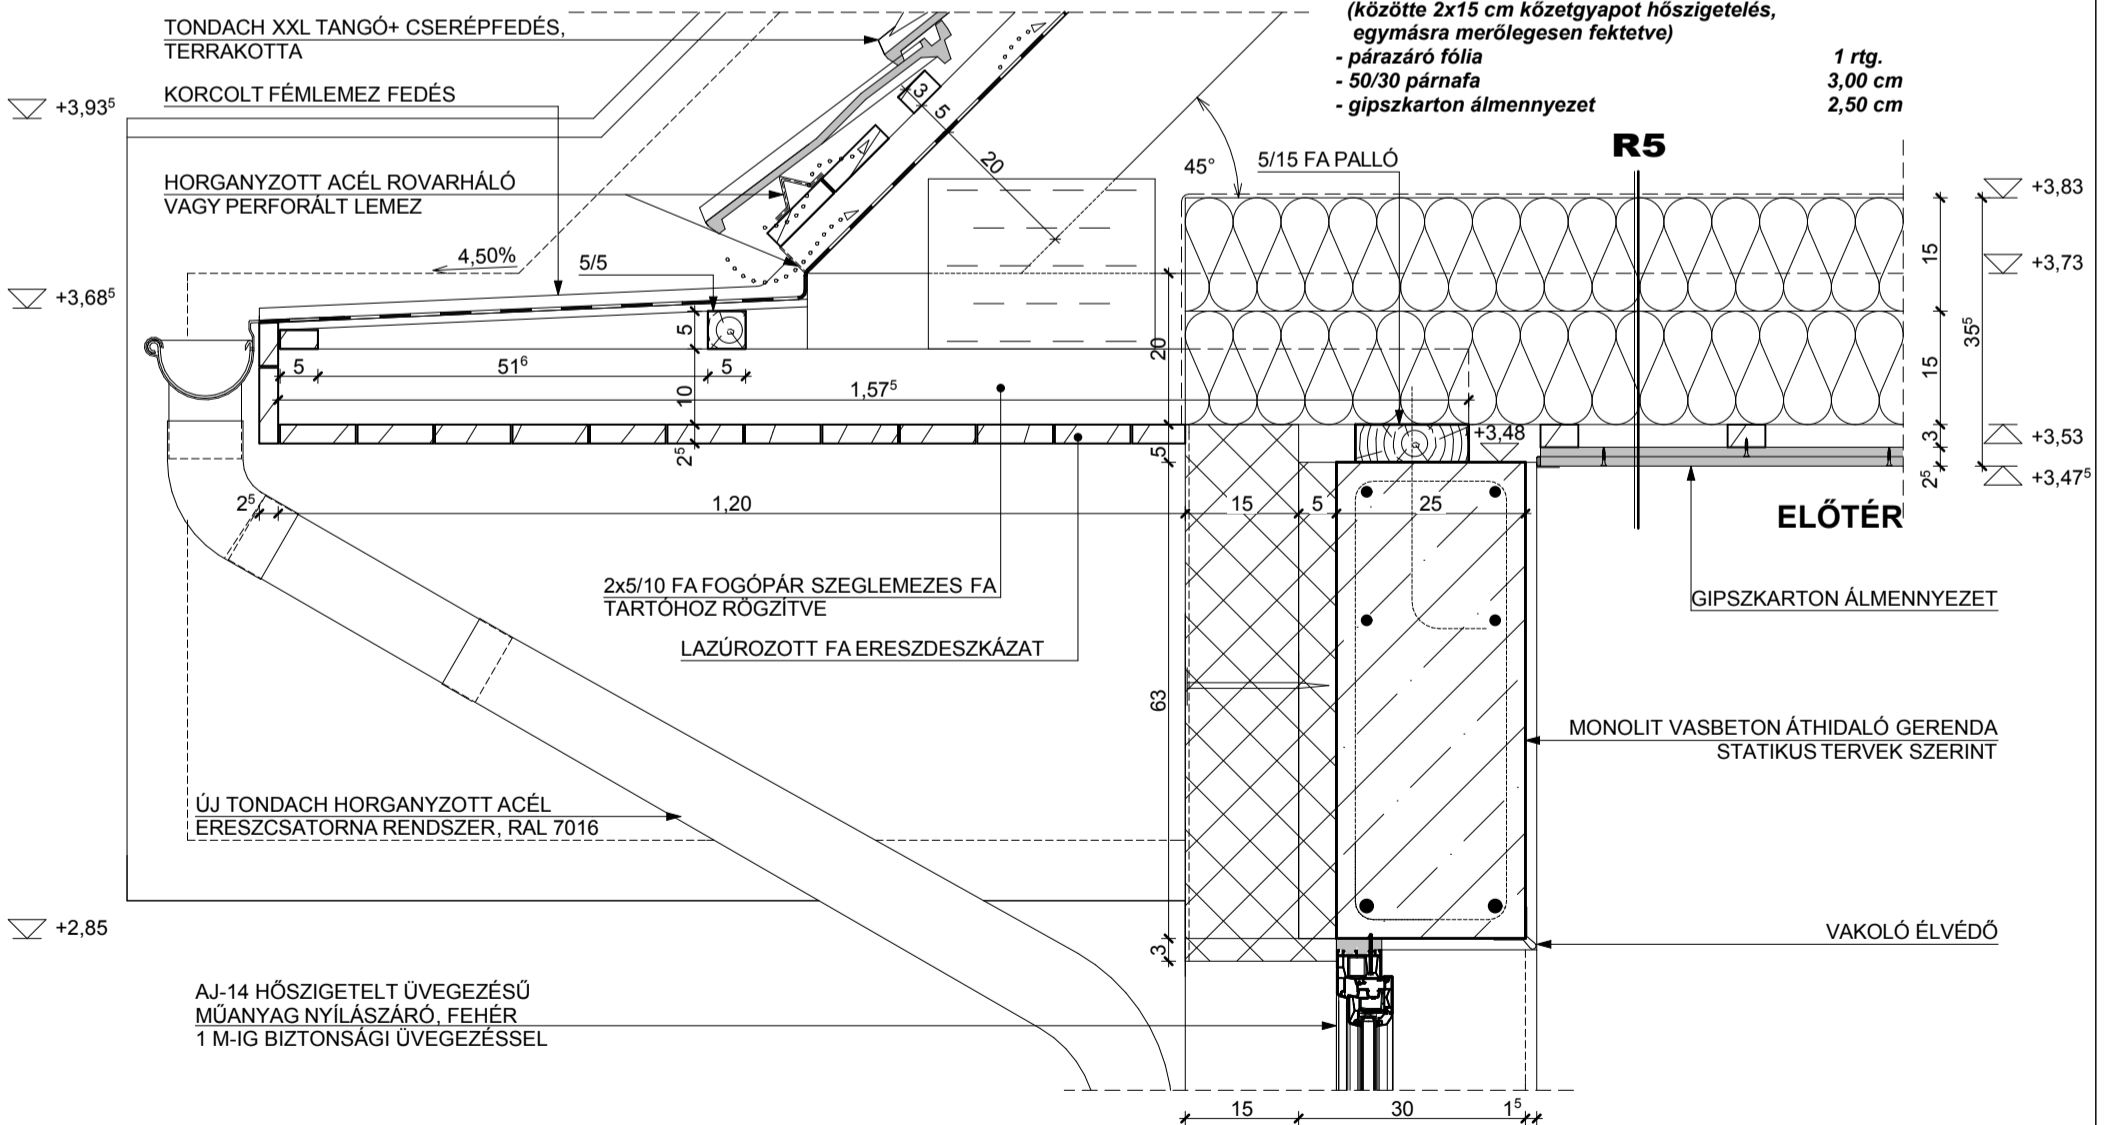

**R5** - bővítés földem -

- páraátérztő fólia 1 rtg.
- szeglemezes tartó alsó öve (közötte 2x15 cm kőzetgyapot hőszigetelés, egymásra merőlegesen fektetve) 20,00 cm
- párazáró fólia 1 rtg.
- 50/30 párnafa 3,00 cm
- gipszkarton álmennyezet 2,50 cm



TEL.: +36-66/470-700

M.: +36-30/98-39-430

ÉPÍTÉSZ TERVEZŐ:

ÉPÍTÉSZ MUNKATÁRS:

SÁNDOR GYULA  
É/1 04-0198

NAGY  
ZSUZSANNA

SZAKTERVEZŐ (1):

BÁNYI ADÁM  
T-T/04-187  
(STATIKA)

SZAKTERVEZŐ (2):

UJVÁRI ISTVÁN  
V-T/04-218-2001  
(ELEKTROMOS)

MEGBÍZÓ

FÜZESGYARMAT VÁROS ÖNKORMÁNYZATA  
5525 FÜZESGYARMAT, SZABADSÁG TÉR 1 SZ.

TERVFAJTA:

KIVITELI

REVÍZIÓ

00

SZAKTERVEZŐ (3):

SCHÄFER JÓZSEF  
G-T/04-247  
(GÉPÉSZET)

SZAKTERVEZŐ (4):

NAGY ISTVÁN  
I-175/2018  
(TŰZVEDELEM)

ÉPÍTETŐ

FÜZESGYARMAT VÁROS ÖNKORMÁNYZATA  
5525 FÜZESGYARMAT, SZABADSÁG TÉR 1 SZ.

RAJZNÉV

RÉSZLETRAJZOK I.

RAJZSZÁM

E14

SZAKTERVEZŐ (5):

SZAKTERVEZŐ (6):

PROJEKT

BÖLCSŐDE FELÚJÍTÁSA, BŐVÍTÉSE  
5525 FÜZESGYARMAT, MÁTYÁS UTCA 29 SZ. HRSZ.:  
1406/4

DÁTUM:

2020.08.02.

LÉPTÉK

1:10