


RÉSZLETRAJZOK III. M 1: 10

5. CSOMÓPONT:

B-B metszeten felvett gerinc részlete

TONDACH XXL TANGÓ+ CSERÉPFEDÉS,
TERRAKOTTA

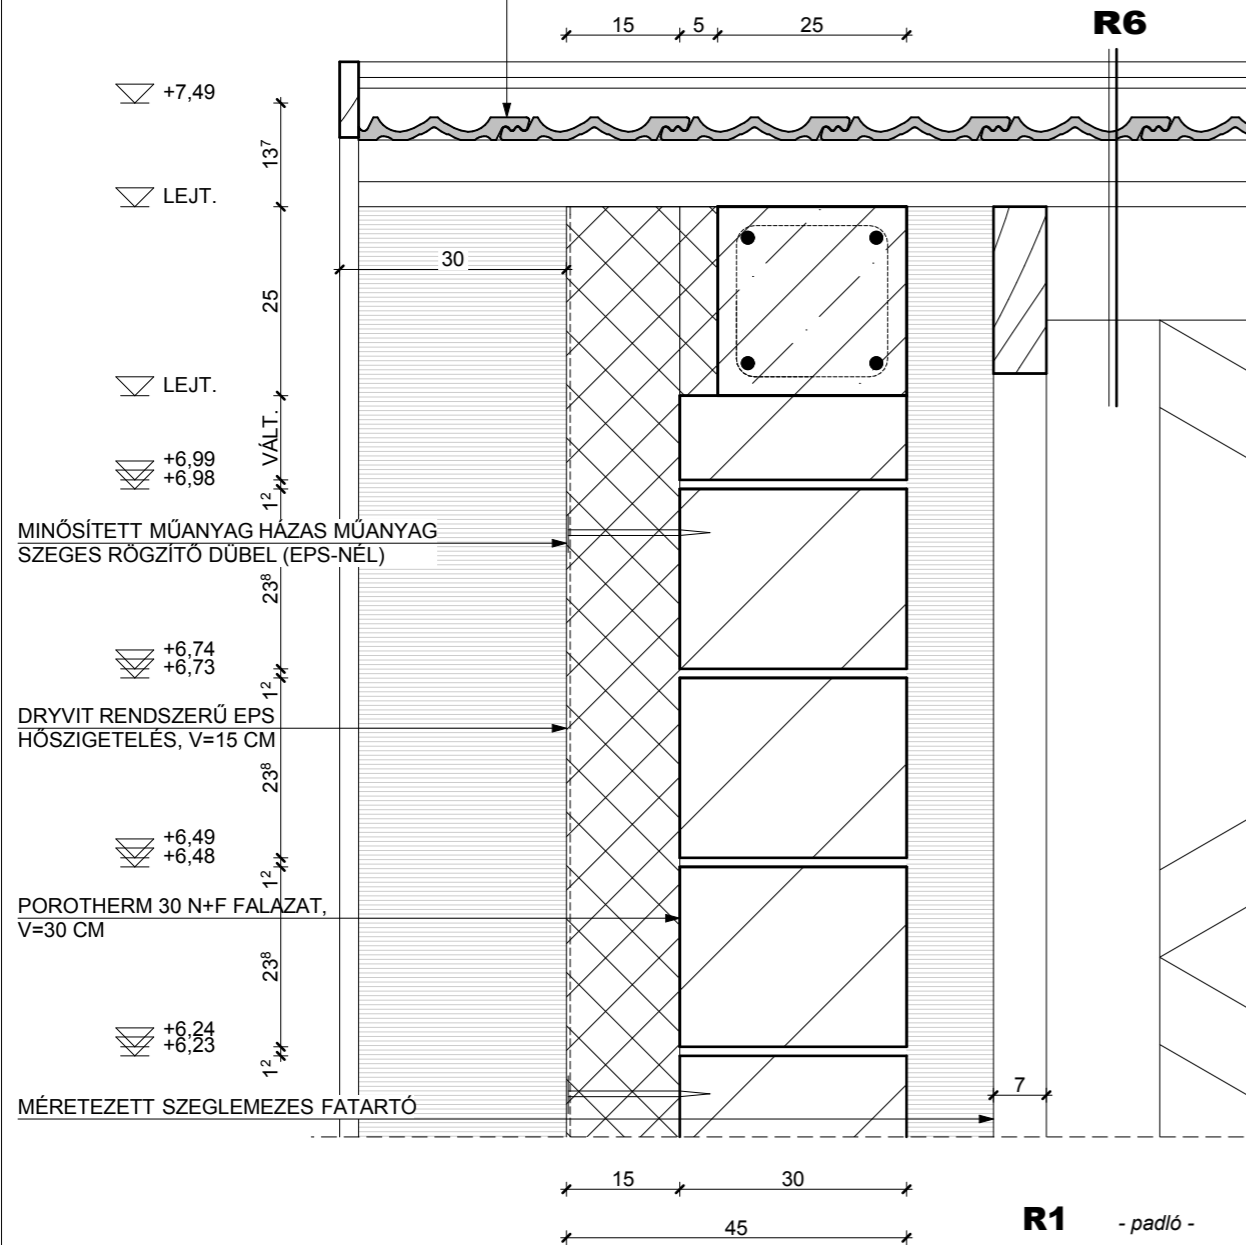

R6 - bővítés tető -

- Tondach XXL Tangó+ cserépfedés, terrakotta 3,00 cm
- 50/30 cserépléc (léctáv 25°.: 39,0 cm; 45°.: 42,5 cm) 5,00 cm
- 50/50 ellenléc 1 rtg.
- Tondach Tuning Fol N tetőfólia
- szeglemezes tartó, méretezett

R8 - járda -

- kiselemes térköburkolat 6,00 cm
- homokágyazat 3,00 cm
- CKT aljzat 10,00 cm
- homokos kavics ágyazat 15,00 cm

6. CSOMÓPONT:

B-B metszeten felvett lábazat részlete


POROTHERM 30 K FALAZAT,
V=30 CM

DRYVIT RENDSZERŰ EPS
HŐSZIGETELÉS, V=15 CM

LÁBAZATI INDÍTÓ PROFIL

12 CM XPS LÁBAZATI HŐSZIGETELÉS
MŰGYANTÁS LÁBAZATI VAKOLATTAL

30/50 MONOLIT VASBETON TALPGERENDA
STATIKUS TERVEK SZERINT

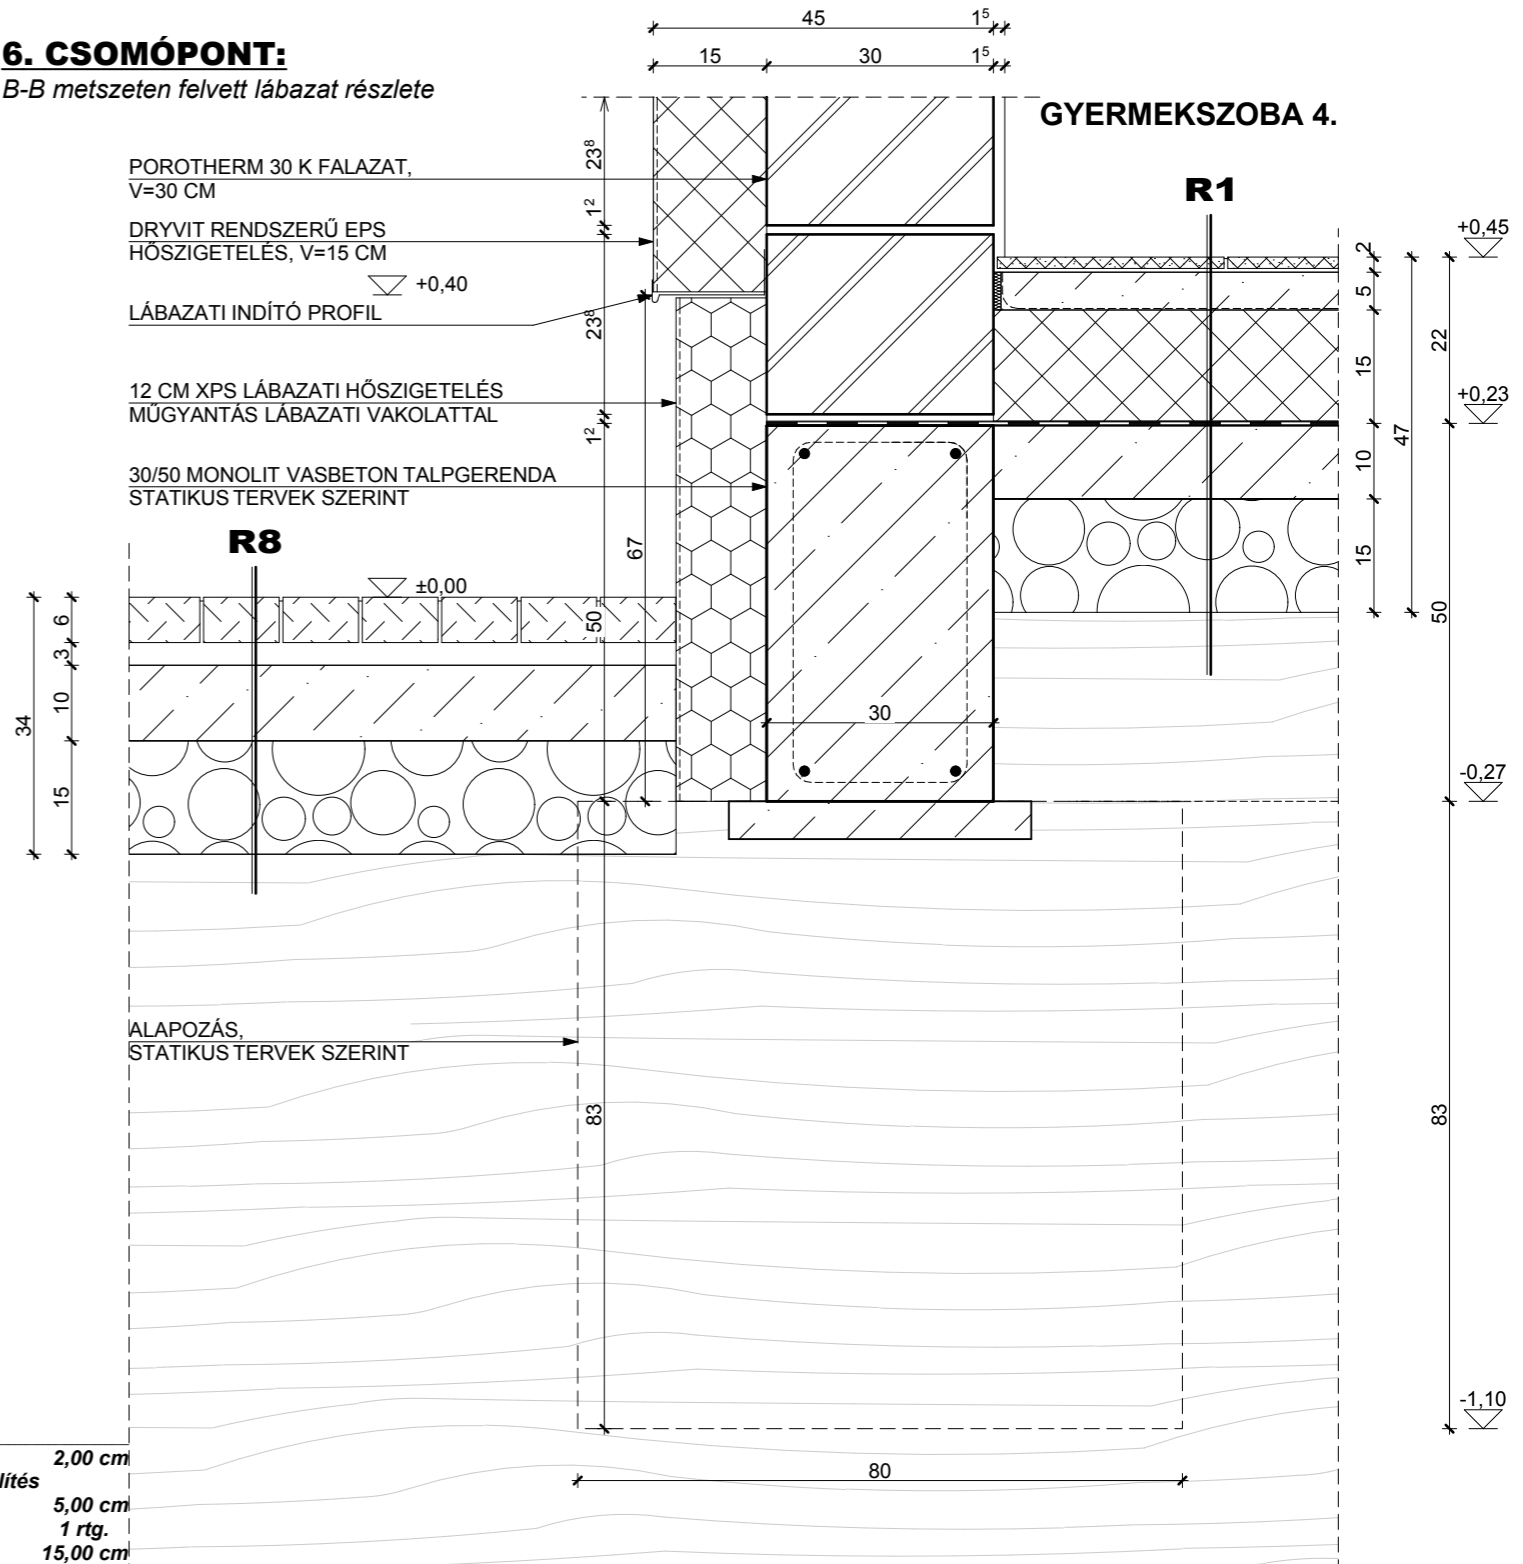

R1 - padló -

- greslap+ragasztó vagy laminált parketta + alátétfilc + aljzatkiegyenlítés 2,00 cm
- aljzatbeton 5,00 cm
- PE fólia 1 rtg.
- Austrotherm AT-N 100 15,00 cm
- Villas O-V 4 T/K bitumenes vízszigetelő lemez 1 rtg.
- vasalt aljzat 10,00 cm
- homokos kavics ágyazat 15,00 cm
- termett talaj



TEL.: +36-66/470-700 M.: +36-30/98-39-430

ÉPÍTÉS TERVEZŐ: SÁNDOR GYULA
É/1 04-0198

ÉPÍTÉS MUNKATÁRS: NAGY ZSUZSANNA

SZAKTERVEZŐ (1): BÁNYI ÁDÁM T-T/04-187 (STATIKA)	SZAKTERVEZŐ (2): UJVÁRI ISTVÁN V-T/04-218-2001 (ELEKTROMOS)	MEGBÍZÓ FÜZESGYARMAT VÁROS ÖNKORMÁNYZATA 5525 FÜZESGYARMAT, SZABADSÁG TÉR 1 SZ.	TERVFAJTA: KIVITELI	REVÍZIÓ 00
SZAKTERVEZŐ (3): SCHÄFER JÓZSEF G-T/04-247 (GÉPÉSZET)	SZAKTERVEZŐ (4): NAGY ISTVÁN I-175/2018 (TŰZVÉDELEM)	ÉPÍTETŐ FÜZESGYARMAT VÁROS ÖNKORMÁNYZATA 5525 FÜZESGYARMAT, SZABADSÁG TÉR 1 SZ.	RAJZNÉV RÉSZLETRAJZOK III.	RAJZSZÁM E16
ÉPÍTÉS TERVEZŐ:	ÉPÍTÉS MUNKATÁRS:	PROJEKT BÖLCSÖDE FELÚJÍTÁSA, BŐVÍTÉSE 5525 FÜZESGYARMAT, MÁTYÁS UTCA 29 SZ. HRSZ.: 1406/4	DÁTUM: 2020.08.02.	LÉPTÉK 1:10