


ÁLLAPOTTERV - ALAPRAJZ M 1: 100

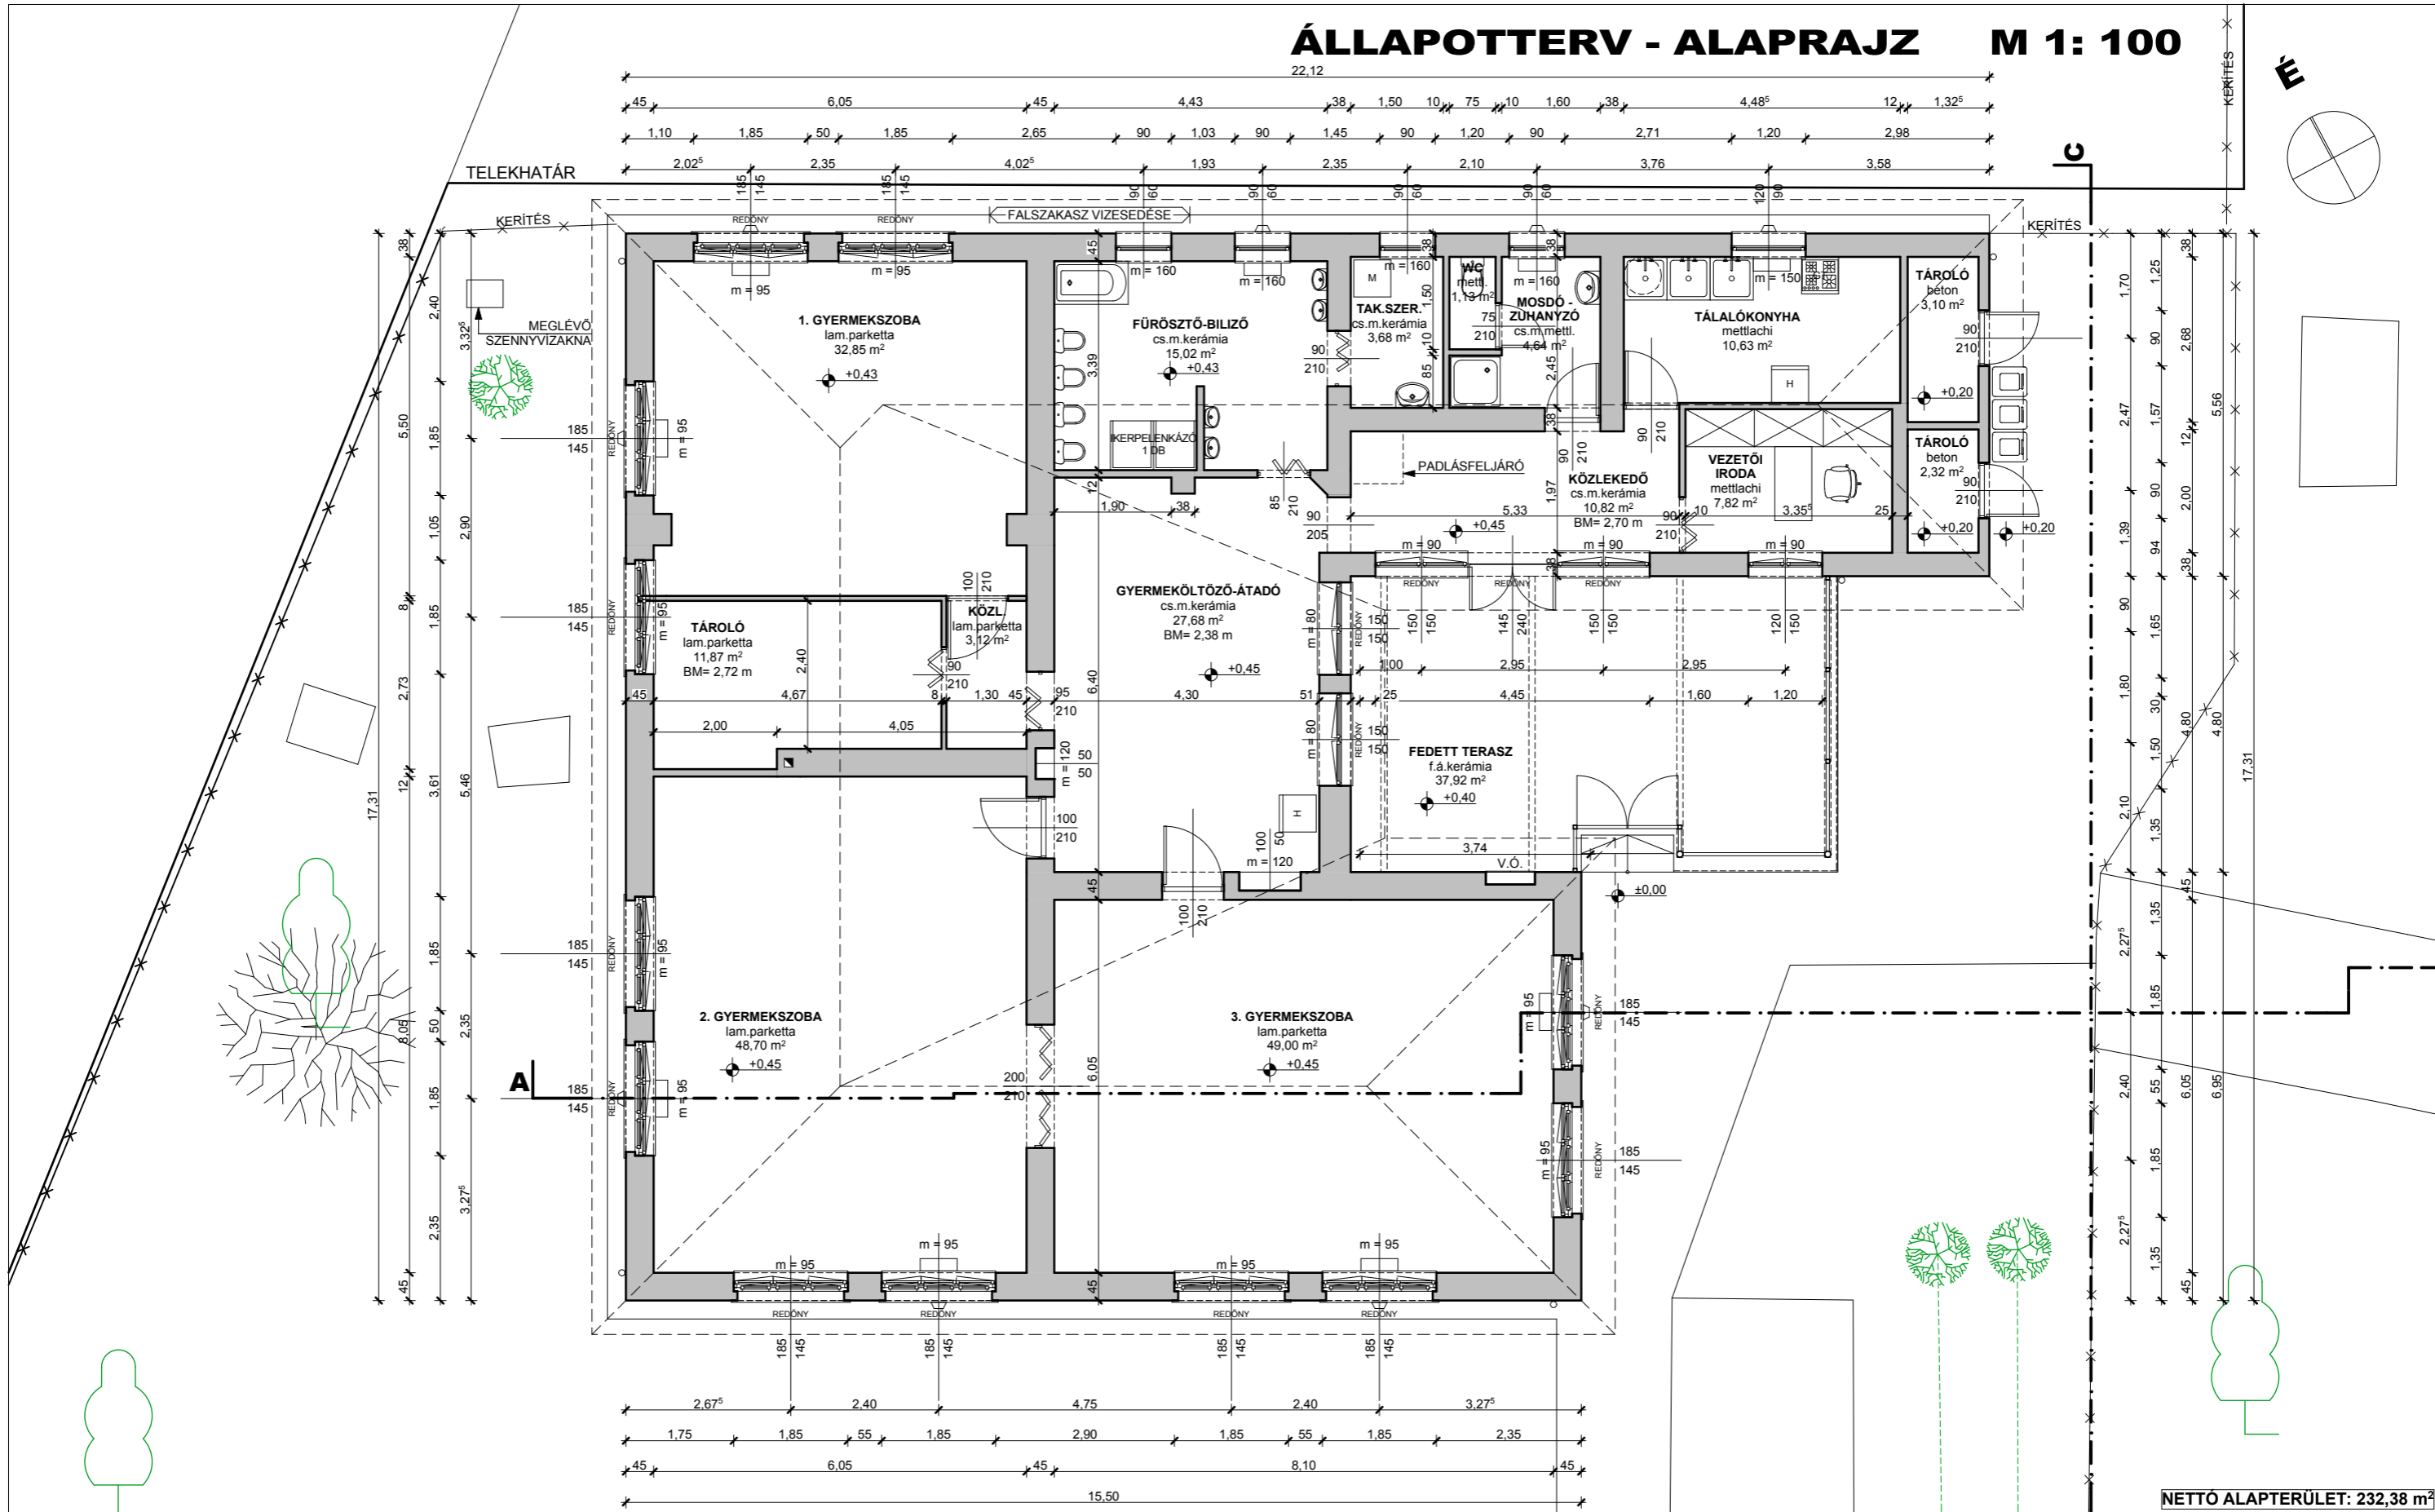

SZAKTERVEZŐ (1): BÁNYI ÁDÁM T-T/04-187 (STATIKA)	SZAKTERVEZŐ (2): UJVÁRI ISTVÁN V-T/04-218-2001 (ELEKTROMOS)	MEGBÍZÓ: FÜZESGYARMAT VÁROS ÖNKORMÁNYZATA 5525 FÜZESGYARMAT, SZABADSÁG TÉR 1 SZ.	TERVFAJTA: KIVITELI	REVÍZIÓ: 00
SZAKTERVEZŐ (3): SCHÄFER JÓZSEF G-T/04-247 (GÉPÉSZET)	SZAKTERVEZŐ (4): NAGY ISTVÁN I-175/2018 (TŰZVEDELEM)	ÉPÍTETŐ: FÜZESGYARMAT VÁROS ÖNKORMÁNYZATA 5525 FÜZESGYARMAT, SZABADSÁG TÉR 1 SZ.	RAJZNÉV: ÁLLAPOTTERV - ALAPRAJZ	RAJZSZÁM: E2
ÉPÍTÉSZ TERVEZŐ: SÁNDOR GYULA É/1 04-0198	ÉPÍTÉSZ MUNKATÁRS: NAGY ZSUZSANNA	PROJEKT: BÖLCSŐDE FELÚJÍTÁSA, BŐVÍTÉSE 5525 FÜZESGYARMAT, MÁTYÁS UTCA 29 SZ. HRSZ.: 1406/4	DÁTUM: 2020.08.02.	LÉPTÉK: 1:100

MEGLÉVŐ FALSZERKEZETEK:

- MEGLÉVŐ TÉGLA FALAZAT, V= 45, 38, 25, 17⁵, 12, 10, 8 CM

