


ÁLLAPOTTERV - A - A METSZET M 1: 100

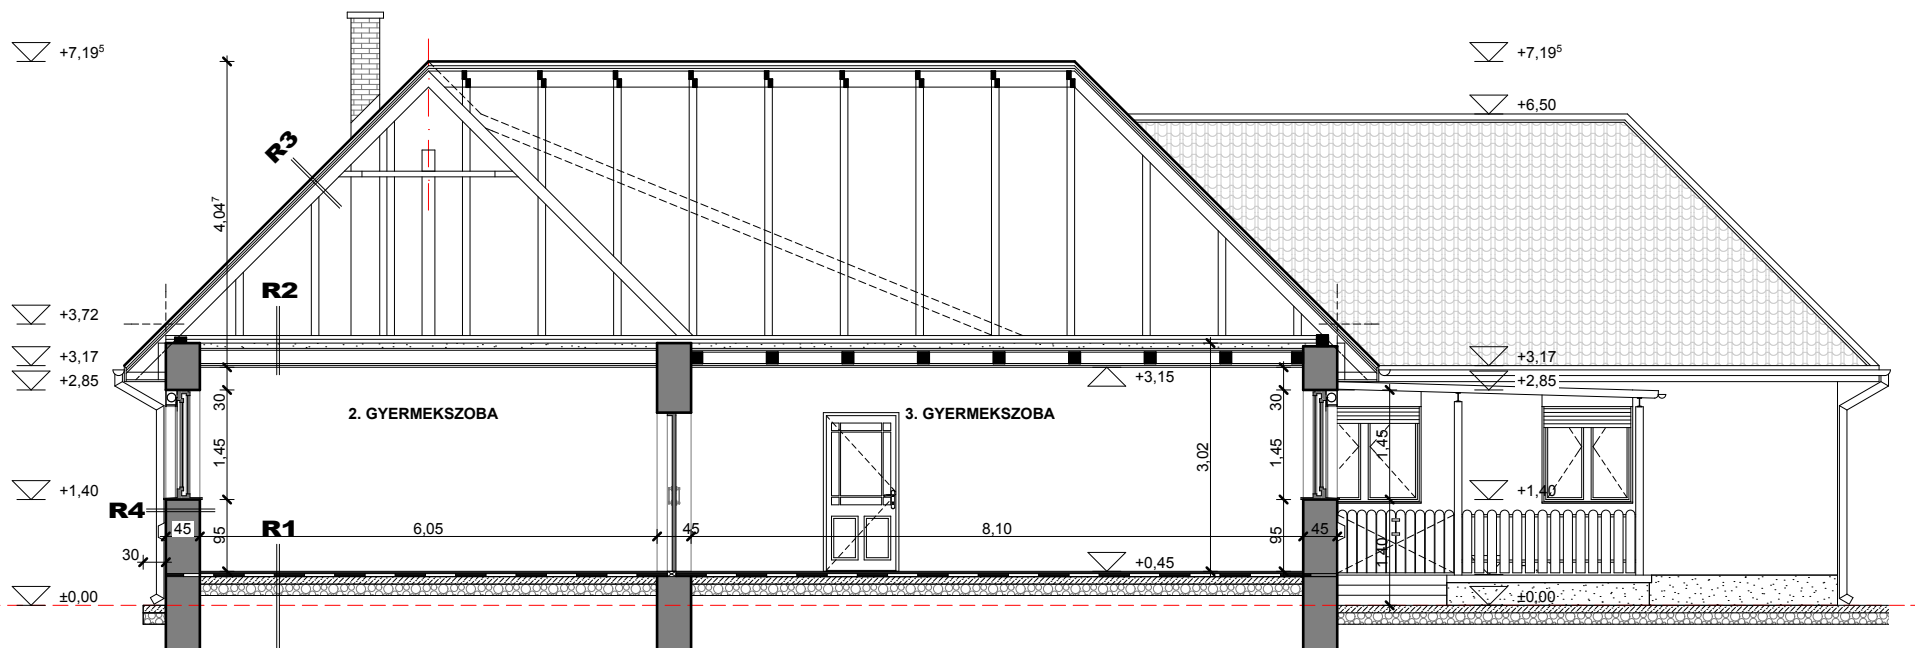

R1 - meglévő épület padló -

- greslap + ragasztó vagy laminált padló habalátétfólián 2,00 cm
- aljzatbeton 5,00 cm
- TN elleni szigetelés 1 rtg.
- aljzatbeton 10,00 cm
- homokos kavics ágyazat 15,00 cm
- termett talaj

R2 - meglévő épület födém -

- vályogfeltöltés
- borított gerendafödém
- mennyezeti vakolat nádszöveten

R3 - meglévő épület tető -

- Tondach csárdás cserépfedés, natúr szín
- 50/25 cseréplécezés 2,50 cm
- 50/25 ellenlécezés
- 10/15 szarufa 15,00 cm

R4 - meglévő épület külső fal -

- homlokzati kőporos vakolat
- javított mészhabarc vakolat
- vályogtégla vagy KM tégla falazat
- javított mészhabarc belső vakolat 1,50 cm



ÉPÍTŐIPARI SZOLGÁLTATÓ KFT.

TEL.: +36-66/470-700

M.: +36-30/98-39-430

ÉPÍTÉSZ TERVEZŐ:

SÁNDOR GYULA
É/1 04-0198

ÉPÍTÉSZ MUNKATÁRS:

NAGY
ZSUZSANNA

SZAKTERVEZŐ (1):

BÁNFI ÁDÁM
T-T/04-187
(STATIKA)

SZAKTERVEZŐ (3):

SCHÄFER JÓZSEF
G-T/04-247
(GÉPÉSZET)

SZAKTERVEZŐ (2):

UJVÁRI ISTVÁN
V-T/04-218-2001
(ELEKTROMOS)

SZAKTERVEZŐ (4):

NAGY ISTVÁN
I-175/2018
(TŰZVÉDELEM)

SZAKTERVEZŐ (5):

SZAKTERVEZŐ (6):

MEGBÍZÓ

FÜZESGYARMAT VÁROS ÖNKORMÁNYZATA
5525 FÜZESGYARMAT, SZABADSÁG TÉR 1 SZ.

ÉPÍTETŐ

FÜZESGYARMAT VÁROS ÖNKORMÁNYZATA
5525 FÜZESGYARMAT, SZABADSÁG TÉR 1 SZ.

PROJEKT

BÖLCSŐDE FELÚJÍTÁSA, BŐVÍTÉSE
5525 FÜZESGYARMAT, MÁTYÁS UTCA 29 SZ. HRSZ.:
1406/4

TERVFAJTA:

KIVITELI

RAJZNÉV

ÁLLAPOTTERV - METSZET

DÁTUM:

2020.08.02.

REVÍZIÓ

00

RAJZSZÁM

E3

LÉPTÉK

1:100