




# ÁLLAPOTTERV - HOMLOKZATOK I. M 1: 100

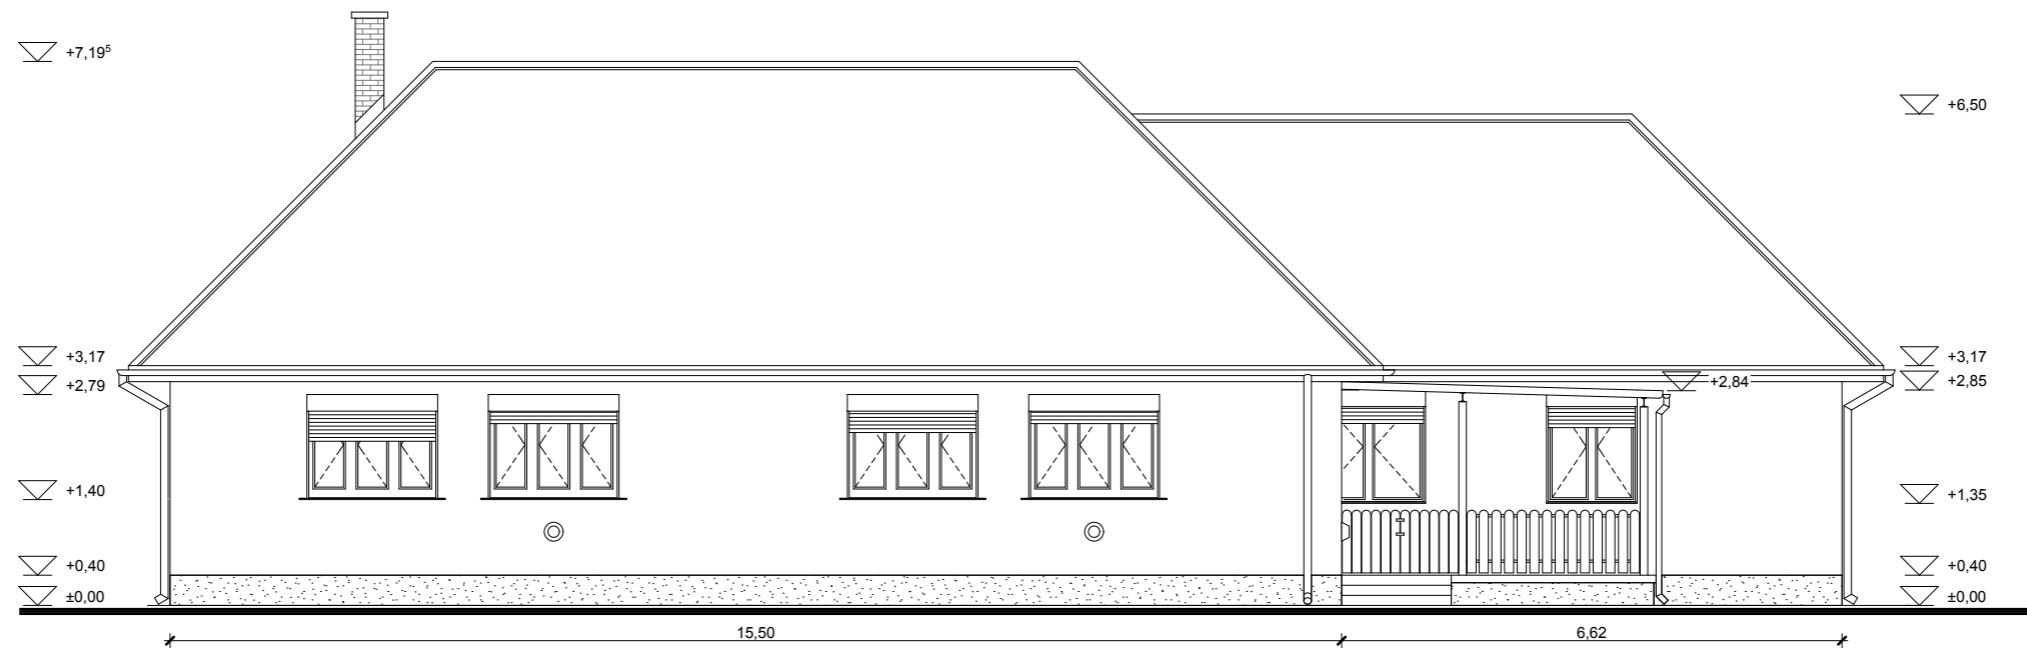

**DÉLNYUGATI HOMLOKZAT**

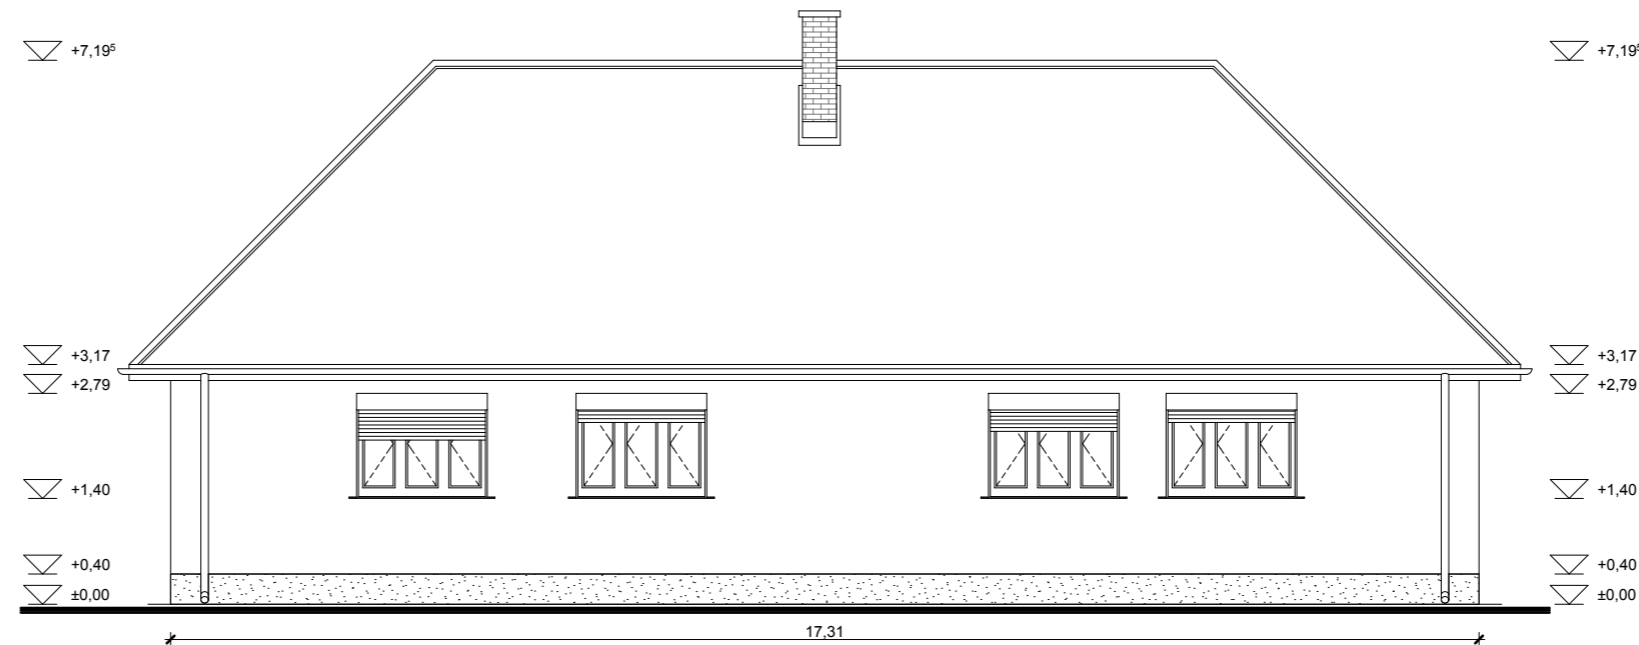

**ÉSZAKNYUGATI HOMLOKZAT**

 <b>ÉPÍTŐIPARI SZOLGÁLTATÓ KFT.</b> TEL.: +36-66/470-700 M.: +36-30/98-39-430	SZAKTERVEZŐ (1): BÁNFI ÁDÁM T-T/04-187 <small>(STATIKA)</small>	SZAKTERVEZŐ (2): UJVÁRI ISTVÁN V-T/04-218-2001 <small>(ELEKTROMOS)</small>	MEGBÍZÓ FÜZESGYARMAT VÁROS ÖNKORMÁNYZATA 5525 FÜZESGYARMAT, SZABADSÁG TÉR 1 SZ.	TERVFAJTA: KIVITELI	REVÍZIÓ 00	
	SZAKTERVEZŐ (3): SCHÄFER JÓZSEF G-T/04-247 <small>(GÉPÉSZET)</small>	SZAKTERVEZŐ (4): NAGY ISTVÁN I-175/2018 <small>(TŰZVÉDELEM)</small>	ÉPÍTETŐ FÜZESGYARMAT VÁROS ÖNKORMÁNYZATA 5525 FÜZESGYARMAT, SZABADSÁG TÉR 1 SZ.	RAJZNÉV ÁLLAPOTTERV - HOMLOKZATOK I.	RAJZSZÁM E4	
	ÉPÍTÉSZ TERVEZŐ: SÁNDOR GYULA É/1 04-0198	ÉPÍTÉSZ MUNKATÁRS: NAGY ZSUZSANNA	SZAKTERVEZŐ (5):	PROJEKT BÖLCSEDE FELÚJÍTÁSA, BŐVÍTÉSE 5525 FÜZESGYARMAT, MÁTYÁS UTCA 29 SZ. HRSZ.: 1406/4	DÁTUM: 2020.08.02.	LÉPTÉK 1:100
			SZAKTERVEZŐ (6):			2020.08.10. 14:47

