



B - B METSZET M 1: 50

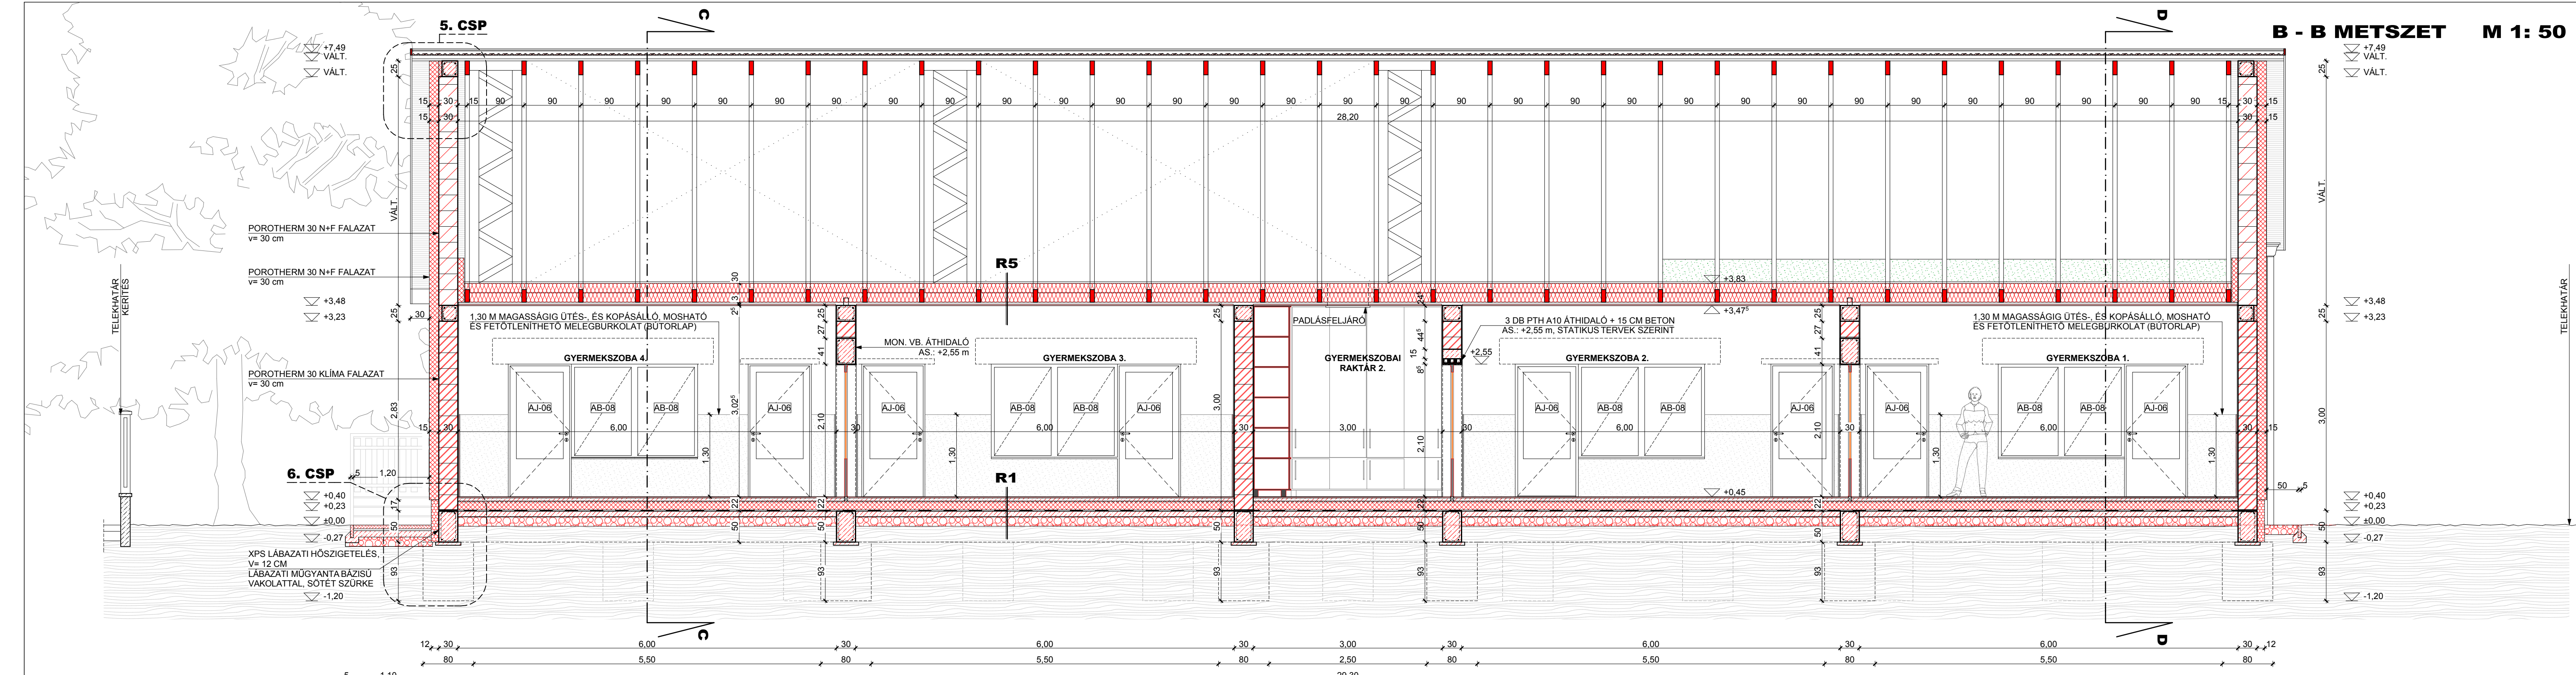

- R1** - padló -
 - greslap+ragasztó vagy laminált parketta + alátétfilc + aljzatkiegyenlítés 2,00 cm
 - aljzatbeton 5,00 cm
 - PE fólia 1 rtg.
 - Austrotherm AT-N 100 15,00 cm
 - Villas O-V 4 TK bitumenes vízszigetelő lemez 1 rtg.
 - vasalt aljzat 10,00 cm
 - homokos kavics ágyazat 15,00 cm
 - termett talaj
- R2** - meglévő földem -
 - páraáteresztő fólia 1 rtg.
 - Knaf Classic 039 üveg 30,00 cm
 - vályogfeltöltés 7,00 cm
 - borított gerendafödém 22,50 cm
 - mennyezetvakolat nádszöveten 2,50 cm
- R3** - meglévő tető -
 - Tondach csárdás cserépfedés 1 rtg.
 - 50/30 cseréplec 3,00 cm
 - ellenléc 3,00 cm
 - vályogfeltöltés 1 rtg.
 - tetőfólia 22,50 cm
 - szarufa 2,50 cm
- R4a** - meglévő falazat -
 - nemesvakolat 0,50 cm
 - Dryvit rendszerű EPS homlokzati hőszigetelés 15,00 cm
 - homlokzati kőporos vakolat 3,00 cm
 - javított mészhabarc alapvakolat 1 rtg.
 - vályogfalazat 45,00 cm
 - javított mészhabarc belső oldali vakolat 2,00 cm
- R4b** - meglévő falazat -
 - nemesvakolat 0,50 cm
 - Dryvit rendszerű EPS homlokzati hőszigetelés 15,00 cm
 - homlokzati kőporos vakolat 3,00 cm
 - javított mészhabarc alapvakolat 1 rtg.
 - kisméretű téglafalazat 38,00 cm
 - javított mészhabarc belső oldali vakolat 2,00 cm
- R5** - bővítés földem -
 - páraáteresztő fólia 1 rtg.
 - szeglemez tartó alsó öve (közötte 2x15 cm Rockwool Multirock hőszigetelés, egymásra merőlegesen fektetve) 20,00 cm
 - párazáró fólia 1 rtg.
 - 50/30 párnafa 3,00 cm
 - gipszkarton álmennyezet 2,50 cm
- R6** - bővítés tető -
 - Tondach XXL Tangó+ cserépfedés, terrakotta 3,00 cm
 - 50/30 cseréplec (léttáv 25°: 39,0 cm; 45°: 42,5 cm) 5,00 cm
 - 50/50 ellenléc 1 rtg.
 - Tondach Tuning Fol N tetőfólia 1 rtg.
 - szeglemez tartó, méretezett
- R7** - terasz -
 - fagyálló, csúszásmentes, fertőtleníthető greslap 2,00 cm
 - lejtésképzés 0,0-2,0 cm
 - vasalt aljzat 5,00 cm
 - szerelőbeton 1 rtg.
 - homokos kavics ágyazat 15,00 cm
 - termett talaj
- R8** - járda -
 - kiselemes térköbörkolat 6,00 cm
 - homokágyazat 3,00 cm
 - CKT aljzat 10,00 cm
 - homokos kavics ágyazat 15,00 cm

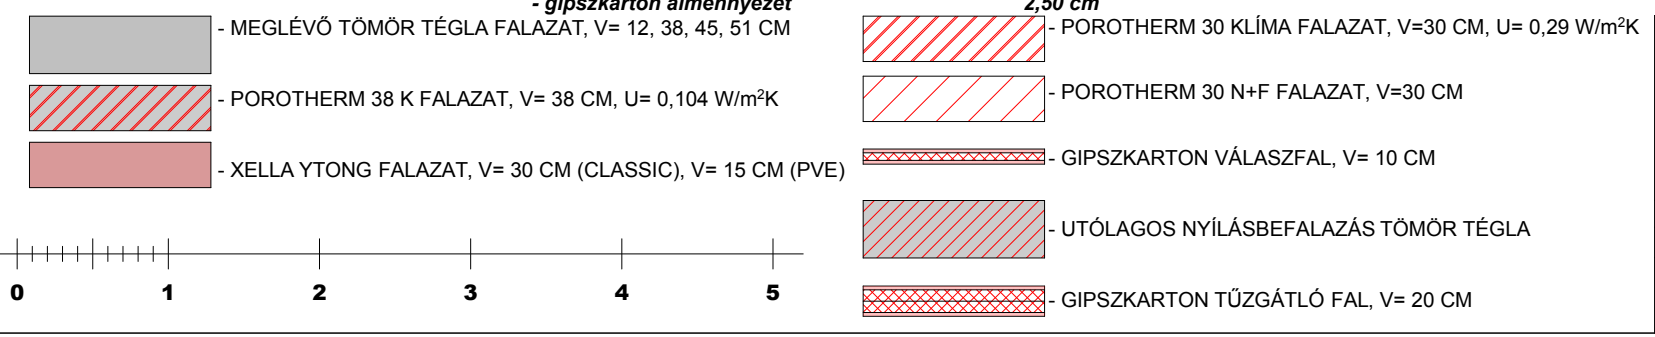

NYILÁSMÉRTEK HELYSZÍNEN ELLENŐRIZENDŐKI!

OPTI-PLAN
 ÉPÍTŐIPARI SZOLGÁLTATÓ KFT.
 TEL.: +36-66/470-700 M.: +36-30/98-39-430
 ÉPÍTÉSZ TERVEZŐ: SÁNDOR GYULA É/1 04-0198
 ÉPÍTÉSZ MUNKATÁRS: NAGY ZSUZSANNA

SAKTERVEZŐ (1): BÁNYI ADÁM T-T/04-187 (STATIKA)	SAKTERVEZŐ (2): UJVÁRI ISTVÁN V-T/04-218-2001 (ELEKTROMOS)	MEGBÍZÓ: FÜZESGYARMAT VÁROS ÖNKORMÁNYZATA 5525 FÜZESGYARMAT, SZABADSÁG TÉR 1 SZ.	TERVFAJTA: KIVITELI	REVÍZIÓ: 00
SAKTERVEZŐ (3): SCHÄFER JÓZSEF G-T/04-247 (GÉPESZET)	SAKTERVEZŐ (4): NAGY ISTVÁN I-175/2018 (TŰZVÉDELME)	ÉPÍTETŐ: FÜZESGYARMAT VÁROS ÖNKORMÁNYZATA 5525 FÜZESGYARMAT, SZABADSÁG TÉR 1 SZ.	RAJZNEV: B - B METSZET	RAJZSZÁM: E8
SAKTERVEZŐ (5): SÁNDOR GYULA É/1 04-0198	SAKTERVEZŐ (6): NAGY ZSUZSANNA	PROJEKT: BŐLCSDÉ FELÚJÍTÁSA, BŐVÍTÉSE 5525 FÜZESGYARMAT, MÁTYÁS UTCA 29 SZ. HRSZ.: 1408/4	DÁTUM: 2020.08.02.	LÉPTÉK: 1:50