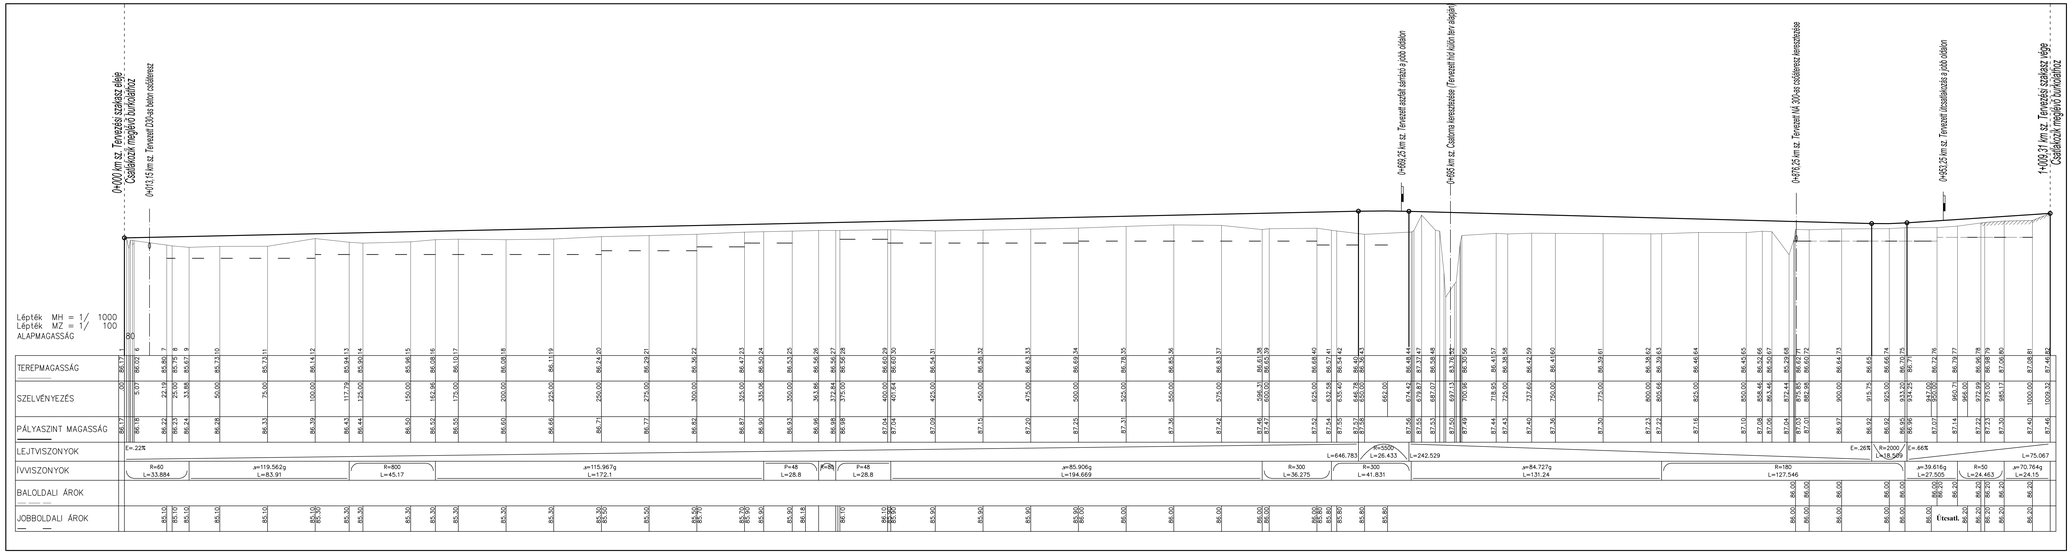

Körös-Road Kft. **5600 Békéscsaba,** **Batthyány u. 4.**	*Létesítmény megnevezése:* **Füzesgyarmat, nyugati elkerülő út engedélyezési terve**		
Méretarány: **M=1:1000; 1:100**	*Dokumentáció megnevezése:* **Hossz-szelvény**		
Rajzterület:			
Felelősség:	*Szerkesztette:*	*Tervezte:*	*Rajzszám:*
Név:	*Vágási Tibor*	*Károlyi László; Vágási Tibor*	**4.**
Jogosultság:	*KÉ/04-0509*	*KÉ/04-0372; KÉ/04-0509*	
Aláírás:			
Dátum:	*2018.10.*	*2018.10.*	