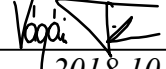

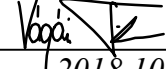
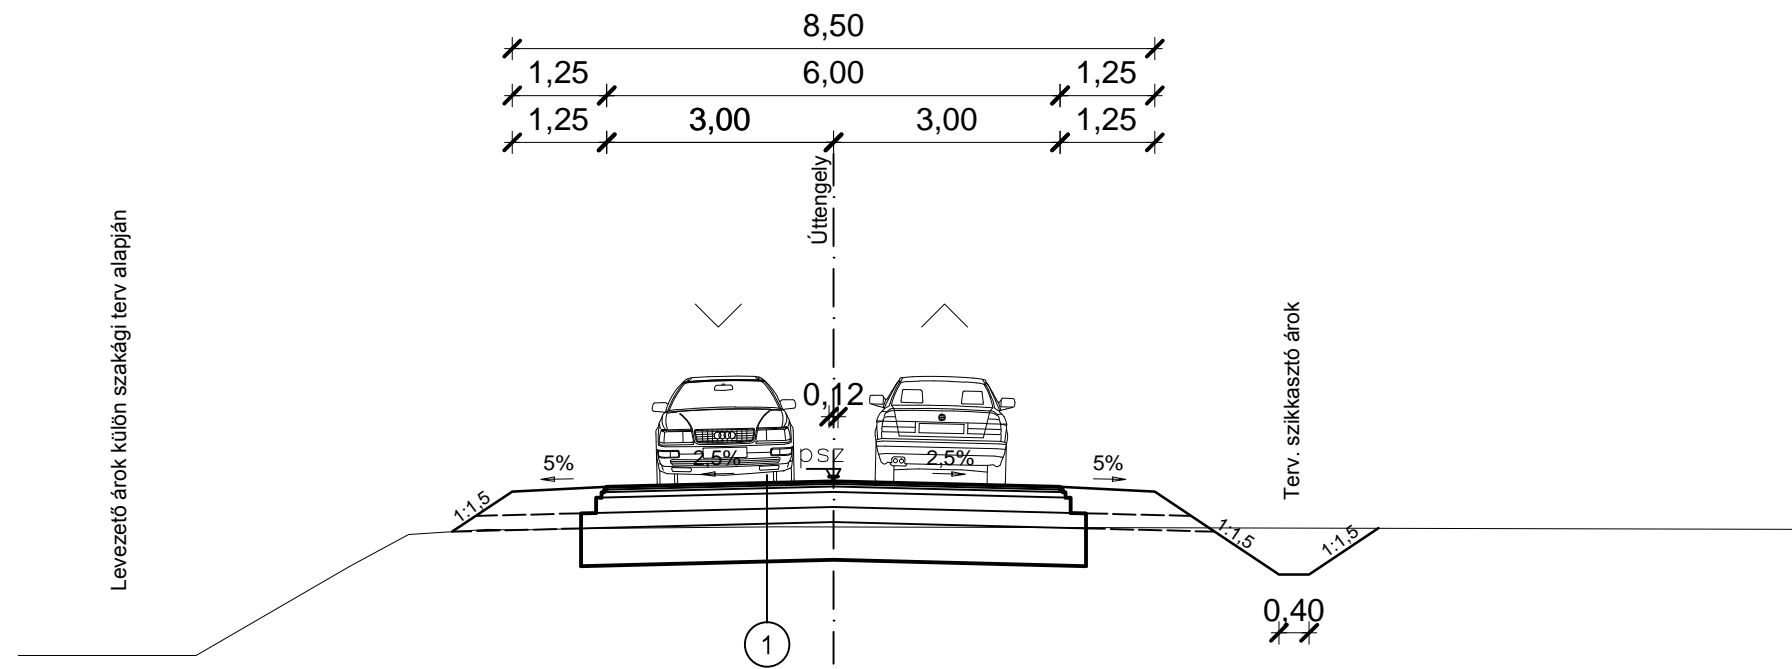
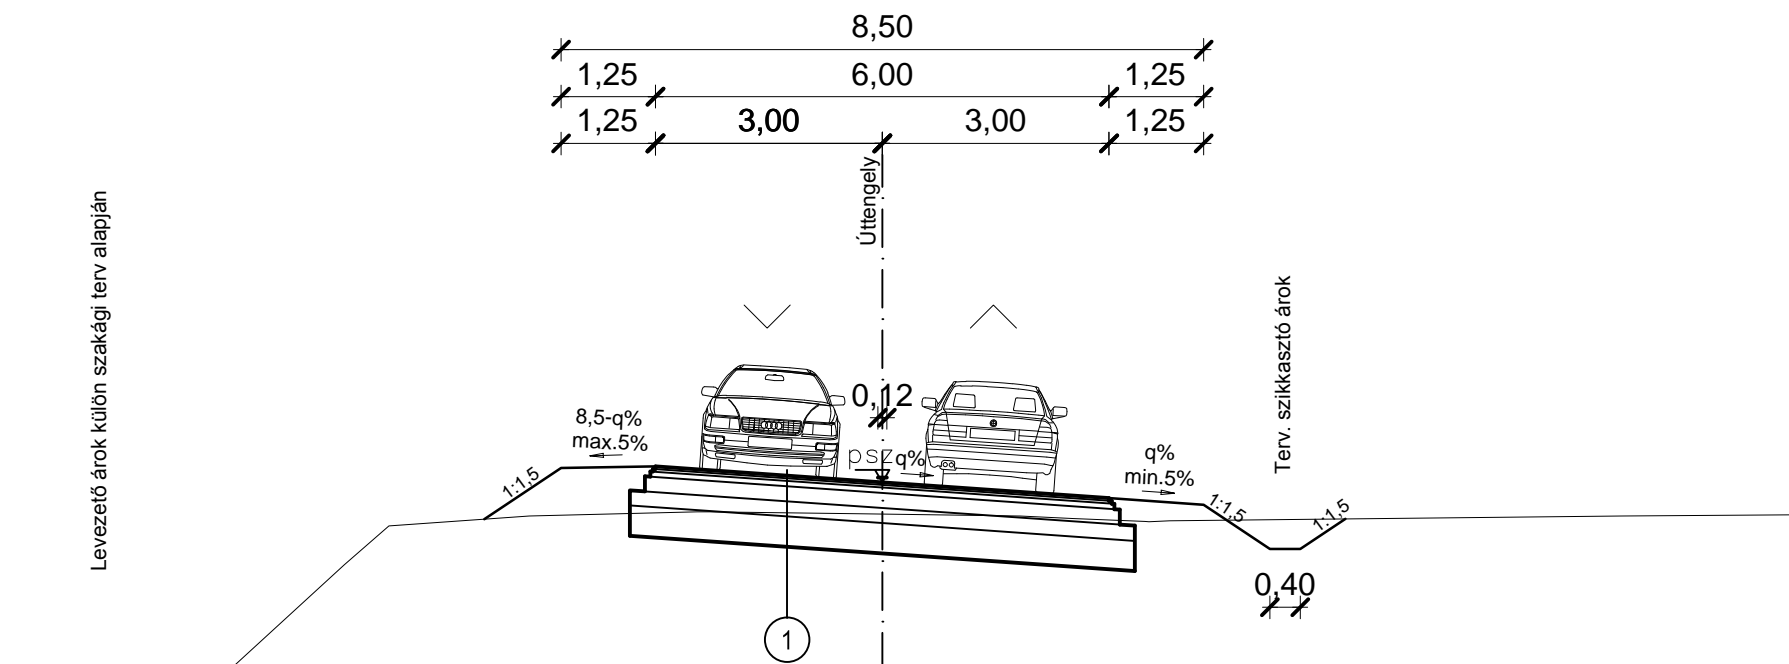


<b>Körös-Road Kft.</b> 5600 Békéscsaba, Batthyány u. 4.		Létesítmény megnevezése: <b>Füzesgyarmat, nyugati elkerülő út engedélyezési terve</b>	
Méretarány: <b>M=1:100</b>	Dokumentáció megnevezése: <b>Mintakeresztmetszelvények</b>		
Rajzterület:			
Felelősség:	Szerkesztette:	Tervezte:	
Név:	Vágási Tibor	Károlyi László; Vágási Tibor	
Jogosultság:	KÉ/04-0509	KÉ/04-0372;	KÉ/04-0509
Aláírás:			
Dátum:	2018.10.		2018.10.
Rajzszám: <b>5.</b>			

### Egyenesben



### Ívben



### Pályaszerkezet:

- 1
- 3,5 cm AC 11 (F) j. hengerelt aszfalt kopóréteg
  - 3,5 cm AC 11 (F) j. hengerelt aszfalt kötőréteg
  - 7,0 cm AC 22 (F) j. hengerelt aszfalt alapréteg
  - 1 rtg. feszültségmentesítő rtg.
  - 20 cm Ckt stabilizációs alapréteg
  - 20 cm homokos kavics védőréteg
  - 50,0 cm 5 tömeg %-os meszes stabilizáció