


I. SZ. TÚZSZAKASZ 222,31 m² - MEGLÉVŐ ÉPÜLETRÉSZ -

II. SZ. TÚZSZAKASZ 390,66 m² - TERVEZETT BŐVÍTÉS

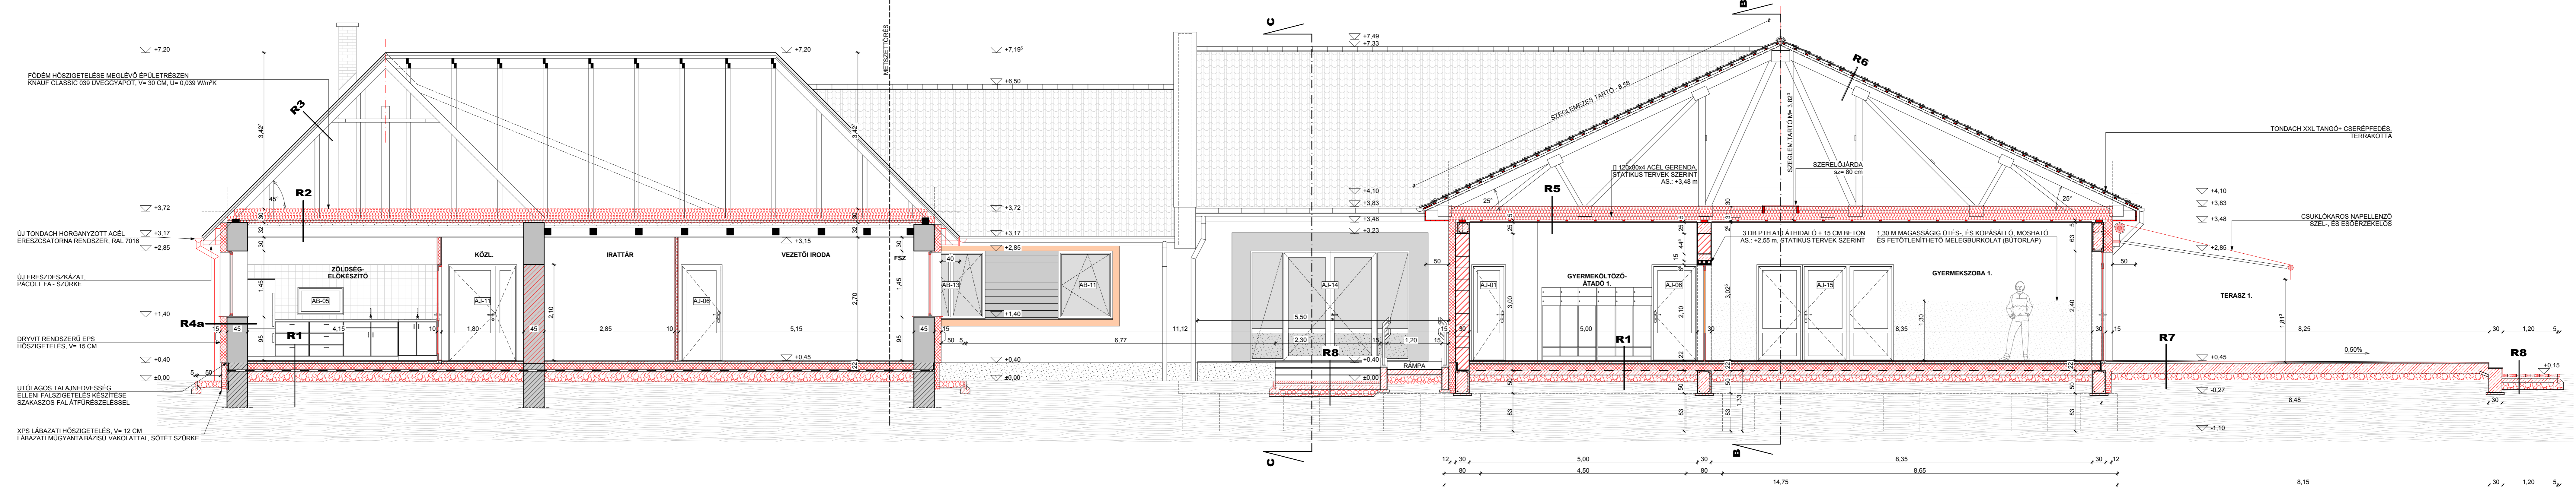

- R1** - padló -
 - grasilap+ragasztó vagy laminált parketta + alátétfilc + aljzatkiegnyelés 2,00 cm
 - aljzabeton 5,00 cm
 - PE fólia 1 rtg.
 - Austrotherm AT-N 100 15,00 cm
 - Villas O-V 4 T/K bitumenes vízszigetelő lemez 1 rtg.
 - vasalt aljzat 10,00 cm
 - homokos kavics ágyazat 15,00 cm
 - termett talaj
- R2** - meglévő födém -
 - páratartó fólia 2,00 cm
 - Knaufl Classic 039 üveg 3,00 cm
 - vályogfoltolás 7,00 cm
 - borított gerendafödém 22,50 cm
 - mennyezetvakolat nádszöveten 2,50 cm
- R3** - meglévő tető -
 - Tondach csárdas cserépfedés 3,00 cm
 - ellenléc 3,00 cm
 - tetőfólia 1 rtg.
 - szarufa
- R4a** - meglévő falazat -
 - nemesvakolat 0,50 cm
 - Dryvit rendszerű EPS homlokzati hőszigetelés 15,00 cm
 - homlokzati kőporos vakolat 3,00 cm
 - javított mészhabarcs alapvakolat 1 rtg.
 - javított mészhabarcs belső oldali vakolat 45,00 cm
- R4b** - meglévő falazat -
 - nemesvakolat 0,50 cm
 - Dryvit rendszerű EPS homlokzati hőszigetelés 15,00 cm
 - homlokzati kőporos vakolat 3,00 cm
 - javított mészhabarcs alapvakolat 1 rtg.
 - javított mészhabarcs belső oldali vakolat 45,00 cm
- R5** - bővítés födém -
 - páratartó fólia 0,50 cm
 - szeglemez tartó alsó öve (közte 2x15 cm Rockwool Multirock hőszigetelés, egymásra merőlegesen fektetve) 20,00 cm
 - párazáró fólia 1 rtg.
 - 50/30 párnafa 3,00 cm
 - gipszkarton mennyezet 2,50 cm
- R6** - bővítés tető -
 - Tondach XXL Tangó+ cserépfedés, terrakotta 2,00 cm
 - 50/30 cserépléc 12,00 cm
 - (léctáv 25°: 39,0 cm; 45°: 42,5 cm)
 - 50/50 ellenléc 5,00 cm
 - Tondach Tuning Foi N tetőfólia 15,00 cm
 - szeglemez tartó, méretezett 1 rtg.
- R7** - terasz -
 - fagyálló, csúszásmentes, fertőtleníthető grasilap 6,00 cm
 - vasalt aljzat 3,00 cm
 - szerezobeton 10,00 cm
 - homokos kavics ágyazat 15,00 cm
 - termett talaj
- R8** - járda -
 - kiselemes térburkolat 6,00 cm
 - homokágyazat 3,00 cm
 - CKT aljzat 10,00 cm
 - homokos kavics ágyazat 15,00 cm

NYÍLÁSMÉRETEK HELYSZÍNÉN ELLENŐRIZENDŐK!

<p>ÉPÍTŐIPARI SZOLGÁLTATÓ KFT. TEL.: +36-66/470-700 M.: +36-30/98-39-430 ÉPÍTÉSZ TERVEZŐ: SÁNDOR GYULA É/1 04-0198 ÉPÍTÉSZ MUNKATÁRS: NAGY ZSUZSANNA</p>		SZAKTERVEZŐ (1): BÁNFI ADÁM T-T-04-187 SZAKTERVEZŐ (3): SCHÄFER JÓZSEF G-T/04-247 SZAKTERVEZŐ (5):	SZAKTERVEZŐ (2): UJVÁRI ISTVÁN V-T/04-218-2001 (ELEKTROMOS) SZAKTERVEZŐ (4): NAGY ISTVÁN I-175/2018 (TŰZVEDELEM) SZAKTERVEZŐ (6):	MEGBÍZÓ: FÜZESGYARMAT VÁROS ÖNKORMÁNYZATA 5525 FÜZESGYARMAT, SZABADSÁG TÉR 1 SZ. ÉPÍTETŐ: FÜZESGYARMAT VÁROS ÖNKORMÁNYZATA 5525 FÜZESGYARMAT, SZABADSÁG TÉR 1 SZ. PROJEKT: BÖLCSÖDE FELÚJÍTÁSA, BŐVÍTÉSE 5525 FÜZESGYARMAT, MÁTYÁS UTCA 29 SZ. HRSZ.: 1406/4	TERVFAJTA: KIVITELI RAJZNEV: A - A METSZET DÁTUM: 2020.08.02.	REVIZÓ: 00 RAJZSZÁM: E7 LÉPTÉK: 1:50
---	--	--	---	--	--	---

