


C - C METSZET ÉS DÉLKELETI HOMLOKZAT (2) M 1 : 50

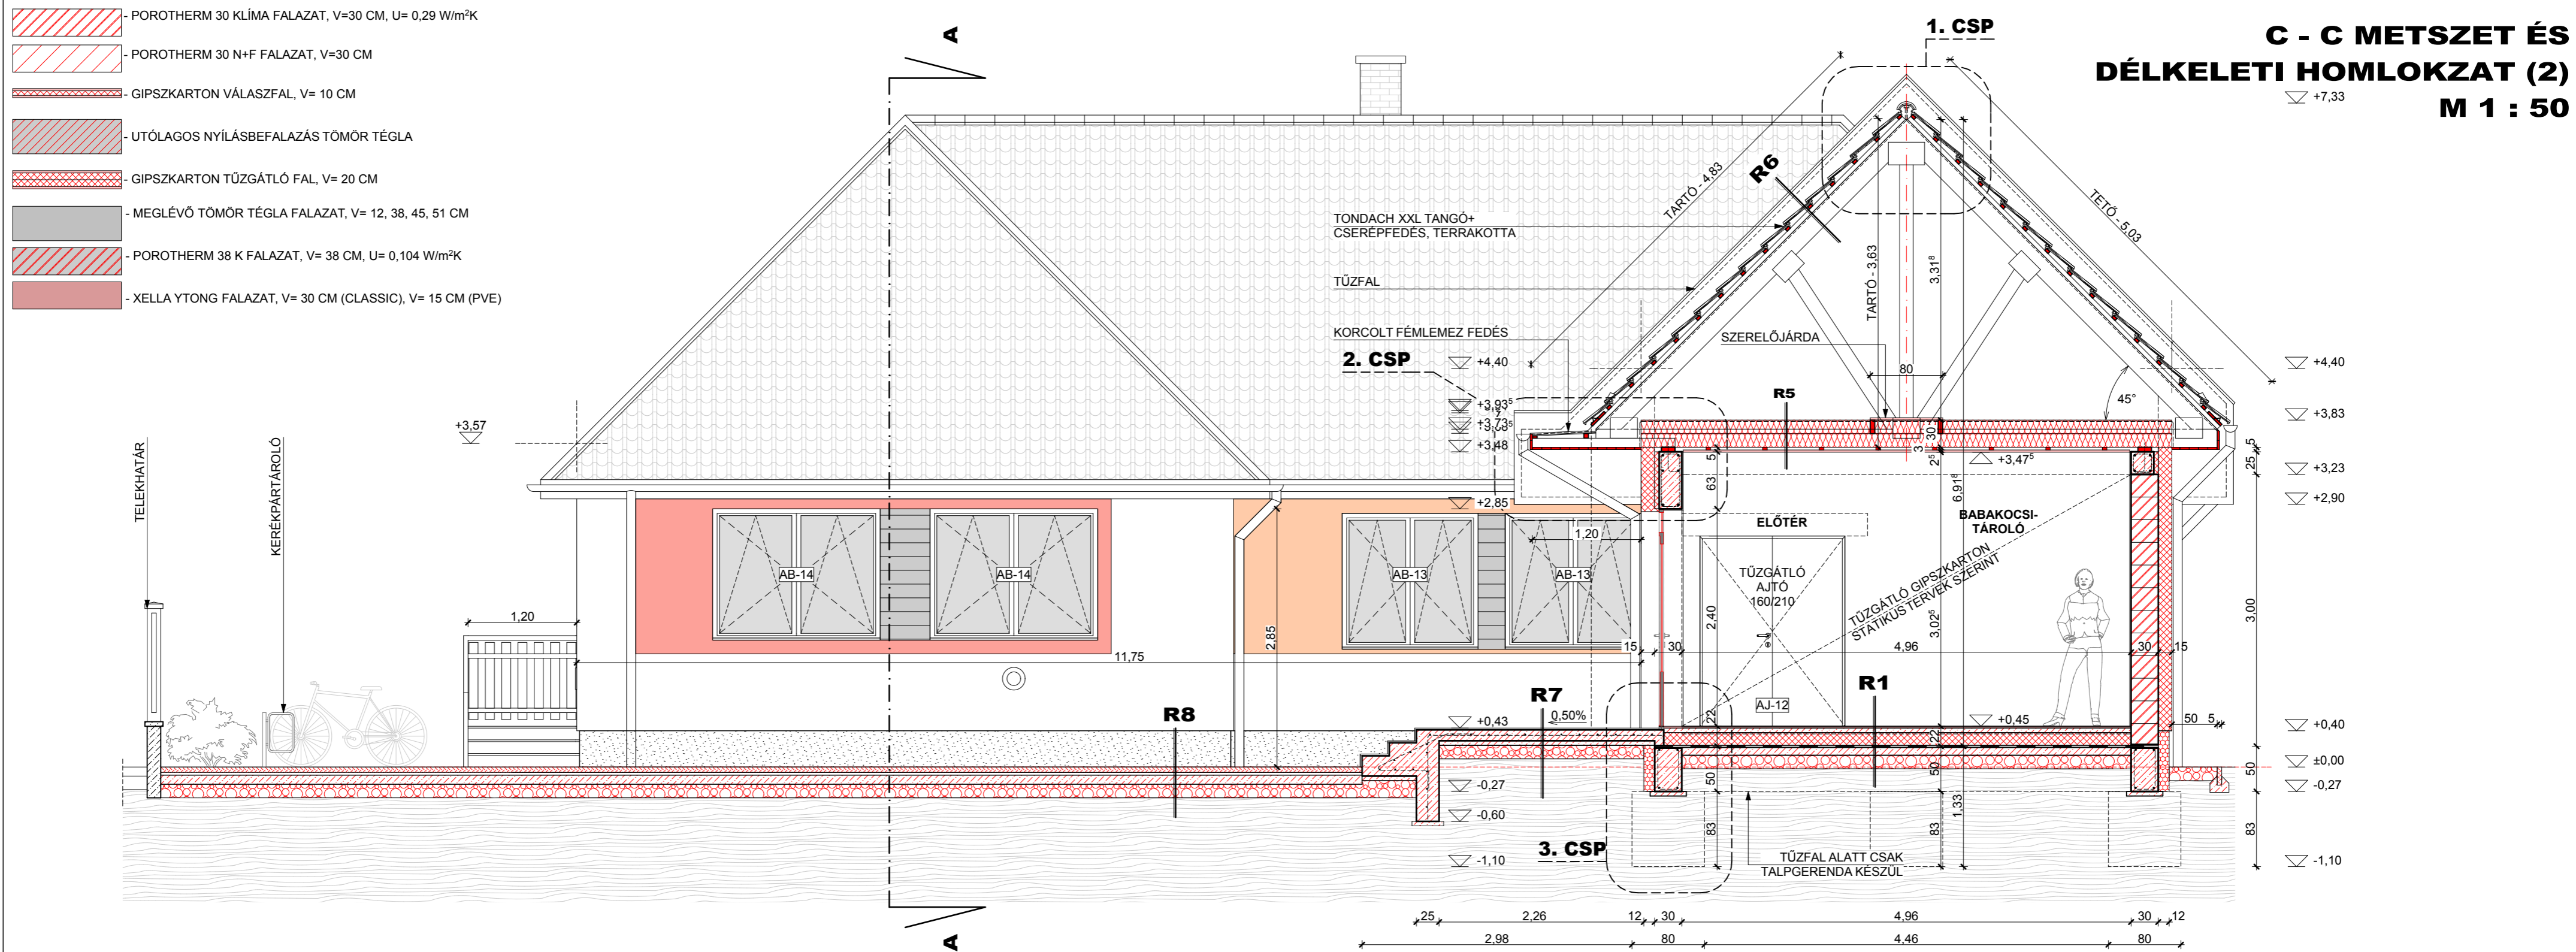

R1 - padló - - greslap+ragasztó vagy laminált parketta + alátétfilm + aljzatkiegyenlítés - aljzatbeton - PE fólia - Austrotherm AT-N 100 - Villas O-V 4 T/K bitumenes vízszigetelő lemez - vasalt aljzat - homokos kavics ágyazat - termett talaj	R2 - meglévő földem - - páraáteresztő fólia - Knauf Classic 039 üveg - vályogfeltöltés - borított gerendafödém - mennyezetvakolat nádszöveten	R3 - meglévő tető - - Tondach csárdás cserépfedés - 50/30 cseréplep - ellenléc - tetőfólia - szarufa	R4a - meglévő falazat - - nemesvakolat - Dryvit rendszerű EPS homlokzati hőszigetelés - homlokzati kőporos vakolat - javított mészhabarc alapvakolat - vályogfalazat - javított mészhabarc belső oldali vakolat	R4b - meglévő falazat - - nemesvakolat - Dryvit rendszerű EPS homlokzati hőszigetelés - homlokzati kőporos vakolat - javított mészhabarc alapvakolat - kisméretű téglafalazat - javított mészhabarc belső oldali vakolat	R5 - bővítés földem - - páraáteresztő fólia - szeglemezes tartó alsó öve (közötte 2x15 cm Rockwool Multirock hőszigetelés, egymásra merőlegesen fektetve) - párazáró fólia - 50/30 párnafa - gipszkarton álmennyezet	R6 - bővítés tető - - Tondach XXL Tangó+ cserépfedés, terrakotta - 50/30 cseréplep (léctáv 25°.: 39,0 cm; 45°.: 42,5 cm) - 50/50 ellenléc - Tondach Tuning Fol N tetőfólia - szeglemezes tartó, méretezett
--	---	--	--	---	--	--

OPTIPLAN ÉPÍTŐIPARI SZOLGÁLTATÓ KFT. TEL.: +36-66/470-700 M.: +36-30/98-39-430 ÉPÍTÉSZ TERVEZŐ: SÁNDOR GYULA É/1 04-0198 ÉPÍTÉSZ MUNKATÁRS: NAGY ZSUZSANNA	SZAKTERVEZŐ (1): BÁNFI ÁDÁM T-T/04-187 (STATIKA)	SZAKTERVEZŐ (2): UJVÁRI ISTVÁN V-T/04-218-2001 (ELEKTROMOS)	MEGBÍZÓ: FÜZESGYARMAT VÁROS ÖNKORMÁNYZATA 5525 FÜZESGYARMAT, SZABADSÁG TÉR 1 SZ.	TERVFAJTA: KIVITELI	REVÍZIÓ: 00	
	SZAKTERVEZŐ (3): SCHÄFER JÓZSEF G-T/04-247 (GÉPÉSZET)	SZAKTERVEZŐ (4): NAGY ISTVÁN I-175/2018 (TŰZVEDELEM)	SZAKTERVEZŐ (5): NAGY ZSUZSANNA	SZAKTERVEZŐ (6): PROJEKT BÖLCSÖDE FELJÚJÍTÁSA, BŐVÍTÉSE 5525 FÜZESGYARMAT, MÁTYÁS UTCA 29 SZ. HRSZ.: 1406/4	RAJZNEV: C - C METSZET	RAJZSZÁM: E9
	NYÍLÁSMÉRETEK HELYSZÍNÉN ELLENŐRIZENDŐK!			DÁTUM: 2020.08.02.	LÉPTÉK: 1:50	
	0 1 2 3 4 5					